

3 PLANTA BAIXA - LIXEIRA
ESCALA 1:75

2 CORTE HH - LIXEIRA
ESCALA 1:50

4 CORTE II - LIXEIRA
ESCALA 1:50

5 GUARITA
ESCALA 1:75

10 CORTE BB - GUARITA
ESCALA 1:75

6 CORTE AA - GUARITA
ESCALA 1:75

1 PLANTA DE URBANISMO - LOTEAMENTO
ESCALA 1:1000

LEGENDA DE PISOS

SIMBOLOGIA	DESCRIÇÃO
①	PISO DE CONCRETO POLIDO MECANICAMENTE COM APLICAÇÃO DE CERA
②	PISO CIMENTÍCIO DRENANTE E ANTIDERRAPANTE
③	PORCELANATO TÉCNICO 60x60 (OU SIMILAR) BRANCO
④	PISO BLOQUETES INTERTRAVADOS
⑤	PISO DE AREIA PARA CAMPO DE VÔLEI / PARQUES
⑥	PISO PERMEÁVEL EM VEGETAÇÃO E PAISAGISMO NATURAL

LEGENDA DE DIVISÓRIAS

SIMBOLOGIA	DESCRIÇÃO
①	REBOCO E PINTURA ACRÍLICA
②	REVESTIMENTO CERÂMICO 30x30 BRANCO Hx2,40 m
③	REVESTIMENTO CERÂMICO 60x60 PÉIS-BRANCO
④	GRADIL METÁLICO COM ALTURA A SER VERIFICADA EM CORTES
⑤	REVESTIMENTO CERÂMICO 60x60 PÉIS-BRANCO
⑥	ÁREA SEM DIVISÓRIA

LEGENDA DE COBERTURA

SIMBOLOGIA	DESCRIÇÃO
①	FORRO DE GESSO ACARTONADO BRANCO SOB TELHA DE AÇO TERMO-ACÚSTICA
②	FORRO DE GESSO ACARTONADO BRANCO SOB LAJE
③	TELHA DE AÇO TERMO-ACÚSTICA BRANCA
④	COBERTURA DE LAJE DE CONCRETO
⑤	COBERTURA DE LAJE DE CONCRETO SOB TELHA DE AÇO TERMO-ACÚSTICA
⑥	ÁREA A CéU ABERTO
⑦	FORRO DE MADEIRA SOB TELHADO CERÂMICO
⑧	FORRO DE MADEIRA SOB LAJE

QUADRO DE ÁREAS (ÁREA TOTAL PAVIMENTO)

Name	Level	Area	Perimeter
A1	PLANTA DE URBANISMO - LOTEAMENTO	750,00 m²	130,000
A2	PLANTA DE URBANISMO - LOTEAMENTO	750,00 m²	130,000
A3	PLANTA DE URBANISMO - LOTEAMENTO	750,00 m²	130,000
A4	PLANTA DE URBANISMO - LOTEAMENTO	750,00 m²	130,000
A5	PLANTA DE URBANISMO - LOTEAMENTO	750,00 m²	130,000
A6	PLANTA DE URBANISMO - LOTEAMENTO	750,00 m²	130,000
A7	PLANTA DE URBANISMO - LOTEAMENTO	750,00 m²	130,000
A8	PLANTA DE URBANISMO - LOTEAMENTO	750,00 m²	130,000
A9	PLANTA DE URBANISMO - LOTEAMENTO	750,00 m²	130,000
A10	PLANTA DE URBANISMO - LOTEAMENTO	750,00 m²	130,000
A11	PLANTA DE URBANISMO - LOTEAMENTO	750,00 m²	130,000
A12	PLANTA DE URBANISMO - LOTEAMENTO	750,00 m²	130,000
A13	PLANTA DE URBANISMO - LOTEAMENTO	750,00 m²	130,000
A14	PLANTA DE URBANISMO - LOTEAMENTO	750,00 m²	130,000
A15	PLANTA DE URBANISMO - LOTEAMENTO	750,00 m²	130,000
A16	PLANTA DE URBANISMO - LOTEAMENTO	750,00 m²	130,000
A17	PLANTA DE URBANISMO - LOTEAMENTO	750,00 m²	130,000
A18	PLANTA DE URBANISMO - LOTEAMENTO	750,00 m²	130,000
A19	PLANTA DE URBANISMO - LOTEAMENTO	750,00 m²	130,000
A20	PLANTA DE URBANISMO - LOTEAMENTO	750,00 m²	130,000
B01	PLANTA DE URBANISMO - LOTEAMENTO	750,00 m²	130,000
B02	PLANTA DE URBANISMO - LOTEAMENTO	750,00 m²	130,000
D18	PLANTA DE URBANISMO - LOTEAMENTO	750,00 m²	130,000
D19	PLANTA DE URBANISMO - LOTEAMENTO	750,00 m²	130,000
D20	PLANTA DE URBANISMO - LOTEAMENTO	750,00 m²	130,000
GUARITA	PLANTA DE URBANISMO - LOTEAMENTO	19,89 m²	19,301
LIXEIRA	PLANTA DE URBANISMO - LOTEAMENTO	13,30 m²	14,599
POÇO E CAIXA D'ÁGUA	PLANTA DE URBANISMO - LOTEAMENTO	100,00 m²	40,000
RESERVA LEGAL	PLANTA DE URBANISMO - LOTEAMENTO	11356,98 m²	2496,035
ÁREA DE CIRCULAÇÃO	PLANTA DE URBANISMO - LOTEAMENTO	6481,18 m²	1194,707
ÁREA DE LAZER	PLANTA DE URBANISMO - LOTEAMENTO	1427,98 m²	157,119
ÁREA VERDE 01	PLANTA DE URBANISMO - LOTEAMENTO	952,30 m²	140,428
ÁREA VERDE 02	PLANTA DE URBANISMO - LOTEAMENTO	887,37 m²	133,683
ÁREA VERDE 04	PLANTA DE URBANISMO - LOTEAMENTO	786,27,31 m²	130,000

QUADRO GERAL DE ÁREAS INTERNAS

NOME	NÍVEL	ÁREA	PERÍMETRO
LIXEIRA	PLANTA DE URBANISMO - LOTEAMENTO	11,22 m²	13,415
POÇO E CAIXA D'ÁGUA	PLANTA DE URBANISMO - LOTEAMENTO	94,09 m²	38,000
WC FEM	PLANTA DE URBANISMO - LOTEAMENTO	2,17 m²	5,950
WC MAS	PLANTA DE URBANISMO - LOTEAMENTO	2,17 m²	5,950
GUARITA	PLANTA DE URBANISMO - LOTEAMENTO	1,78 m²	5,400
CLAUSURA	GUARITA	6,50 m²	12,600
GUARITA	GUARITA	7,79 m²	13,000

PROPRIETÁRIO: _____ CONSTRUÇÃO: _____

PROJETO: _____ CÁLCULO: _____

THIAGO LEMOS
ARQUITETO - URBANISTA - INTERIORES
tlemos@hotmail.com - 8699414-4607 - Av. Senador Arêa Leão, Nº 2185, Ed. Manhattan, torre I sala 1406


CLIENTE: RESERVAS DO LONGÁ

PROJETO: CONDOMÍNIO RESERVAS DO LONGÁ
TIPOLOGIA: CONDOMÍNIO-FAZENDA

ENDEREÇO: PI 113 - ESTRADA TERESINA-JOSÉ DE FREITAS KM-00
ETAPA: REVISÃO 07

CONTÉUDO DA PRANCHA: PLANTA BAIXA E DETALHAMENTOS
ESCALA: INDICADA
FOLHA PARCIAL: 01

DESENHO: ESCRITÓRIO TLMEMOS
DATA: 16/01/2024 11:17:59
NOME DO ARQUIVO: D:\THIAGO 2024\HALISSON LONGA\PROJETO LONGA REVISÃO - 07.rvt
FOLHA TOTAL: 03

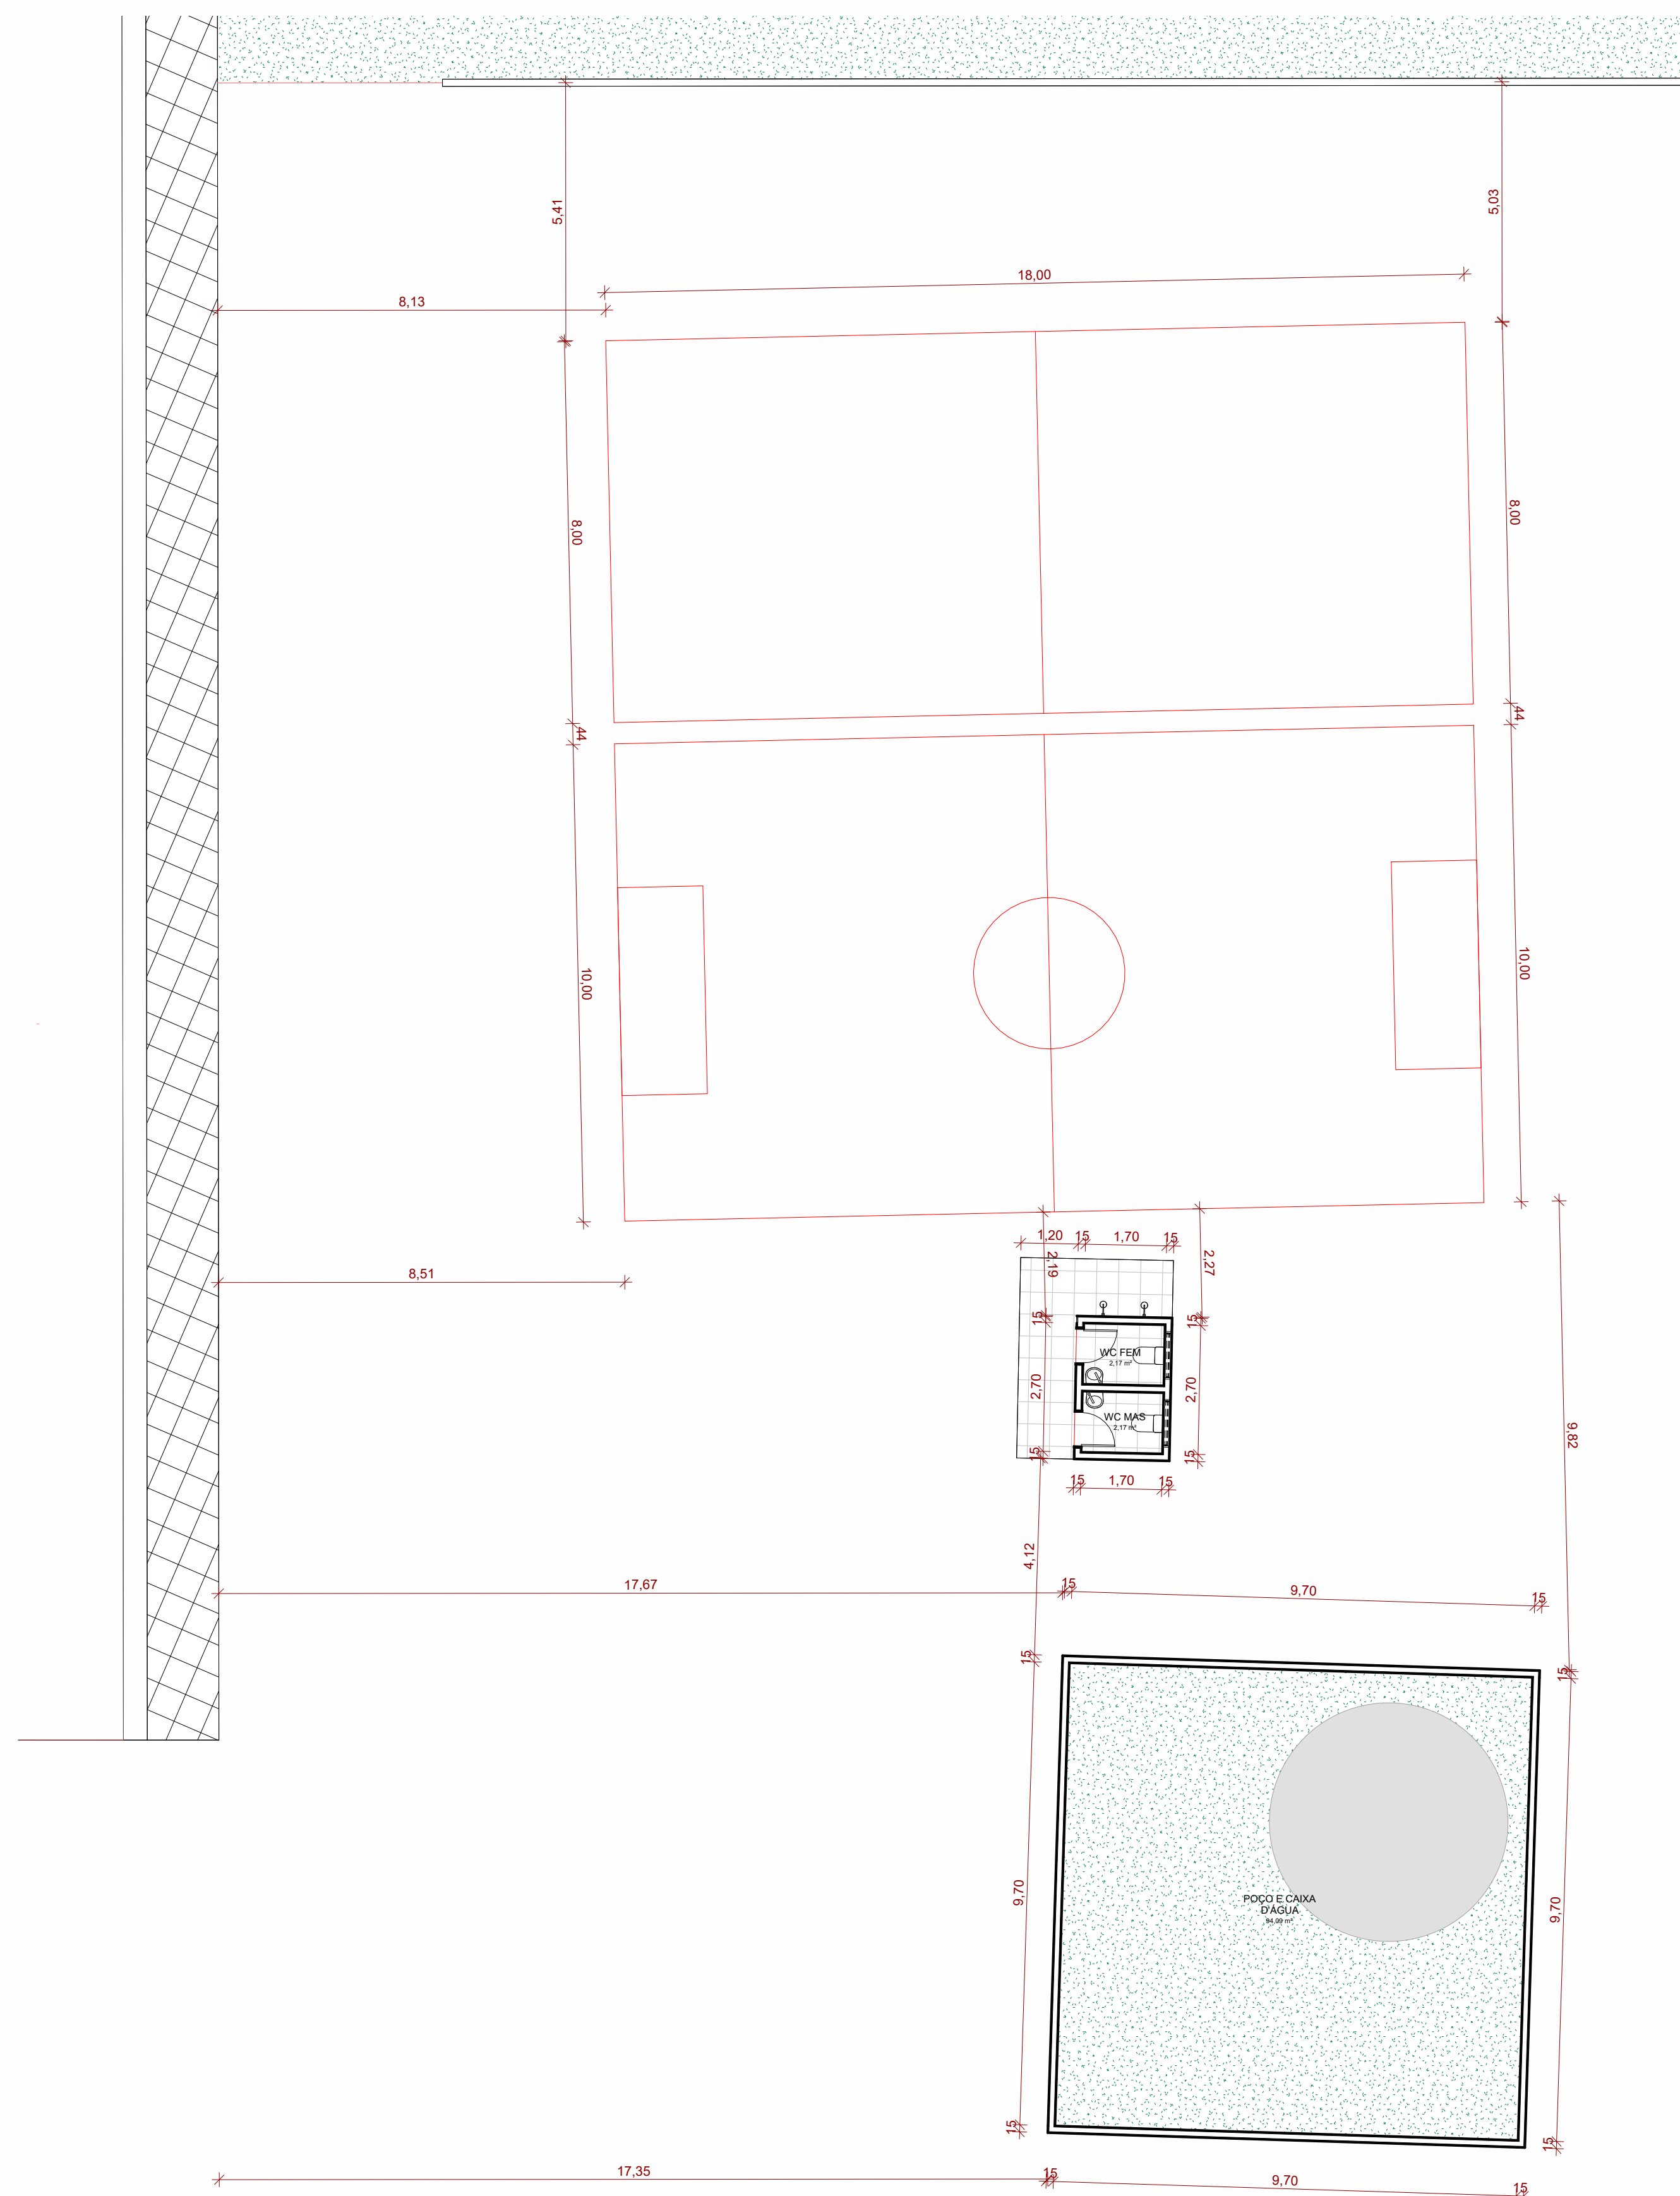


1 CAMPO 01
ESCALA 1:100

LEGENDA DE PISOS	
SIMBOLOGIA	DESCRIÇÃO
1	PISO DE CONCRETO POLIDO MECANICAMENTE COM APLICAÇÃO DE CERA
2	PISO CIMENTÍCIO DRENANTE E ANTIDERRAPANTE
3	PORCELANATO TÉCNICO 60x60 (OU SIMILAR) BRANCO
4	PISO BLOQUETES INTERTRAVADOS
5	PISO DE AREIA PARA CAMPO DE VÔLEI / PARQUES
6	PISO PERMEÁVEL EM VEGETAÇÃO E PAISAGISMO NATURAL


LEGENDA DE DIVISÓRIAS	
SIMBOLOGIA	DESCRIÇÃO
1	REBOCO E PINTURA ACRÍLICA
2	REVESTIMENTO CERÂMICO 30x60 BRANCO H2-40 m
3	REVESTIMENTO CERÂMICO 60x60 PEI-5-BRANCO
4	GRADIL METÁLICO COM ALTURA A SER VERIFICADA EM CORTES
5	REVESTIMENTO CERÂMICO 50x50 PEI-5-BRANCO
6	ÁREA SEM DIVISÓRIA

LEGENDA DE COBERTURA	
SIMBOLOGIA	DESCRIÇÃO
1	FORRO DE GESSO ACARTONADO BRANCO SOB TELHA DE AÇO TERMO-ACÚSTICA
2	FORRO DE GESSO ACARTONADO BRANCO SOB LAJE
3	TELHA DE AÇO TERMO-ACÚSTICA BRANCA
4	COBERTURA DE LAJE DE CONCRETO
5	COBERTURA DE LAJE DE CONCRETO SOB TELHA DE AÇO TERMO-ACÚSTICA
6	ÁREA A CÉU ABERTO
7	FORRO DE MADEIRA SOB TELhado CERÂMICO
8	FORRO DE MADEIRA SOB LAJE


12 DET. PORTA BANHEIRO PNE
ESCALA 1:25

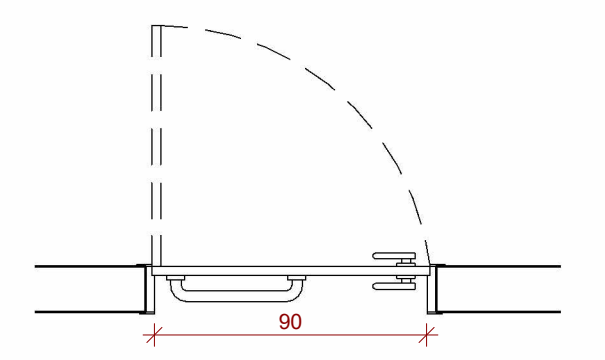


13 DET. PORTA BANHEIRO PNE - VISTA
ESCALA 1:25

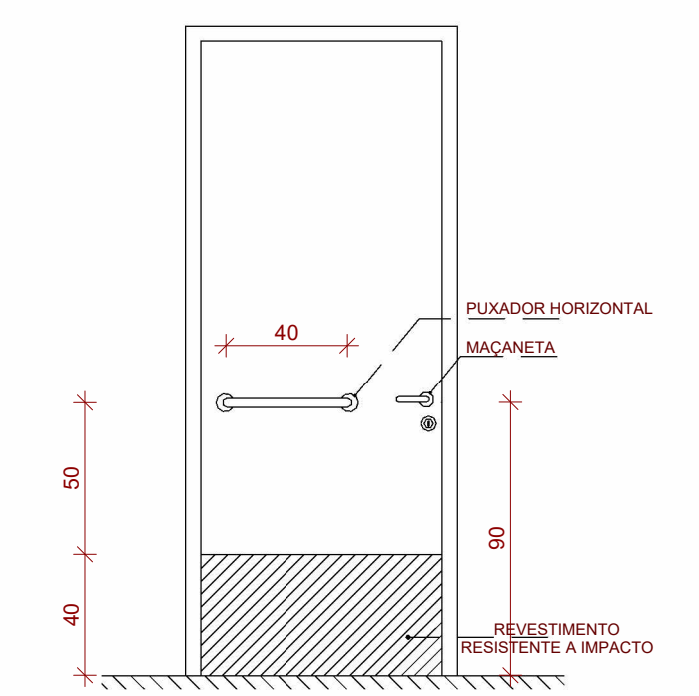

11 DET. BANHEIRO PCD - VISTA
ESCALA 1:25

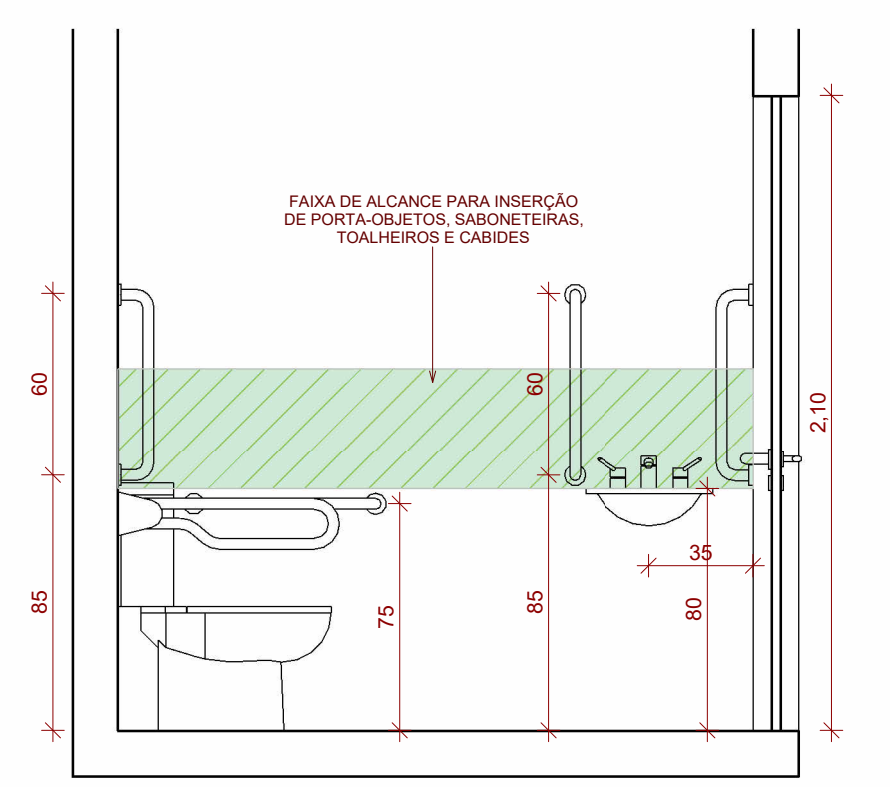


4 CORTE LL
ESCALA 1:100

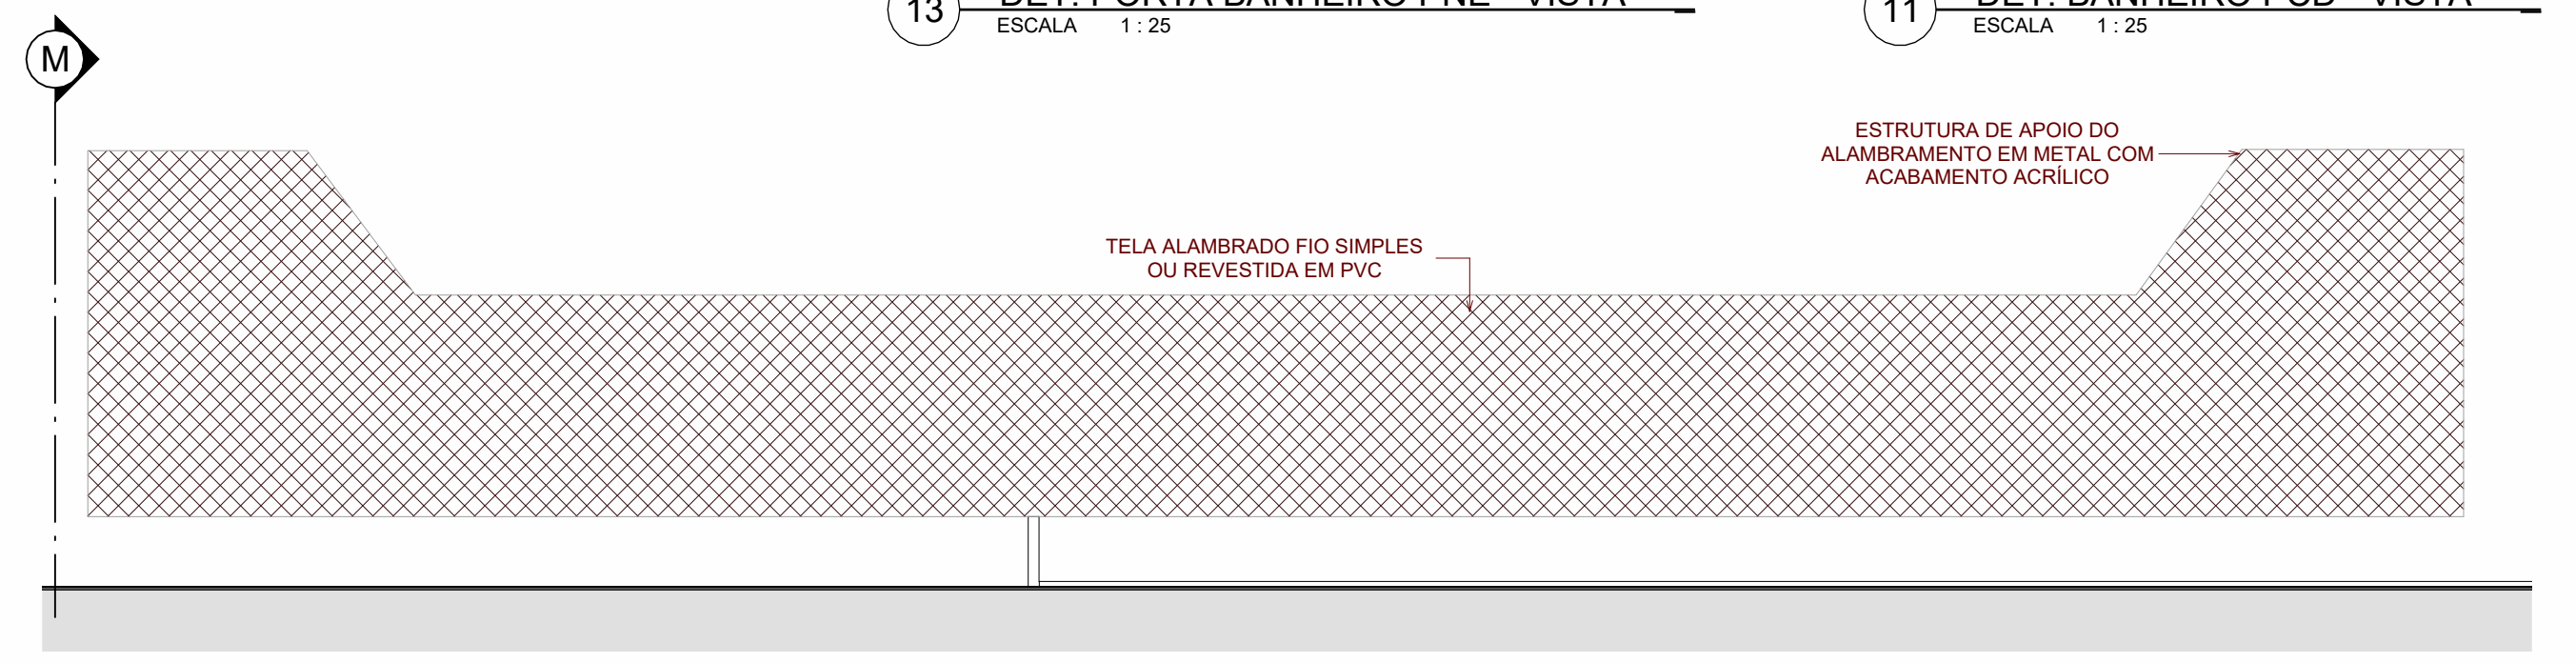


5 CORTE MM
ESCALA 1:100



2 CORTE JJ
ESCALA 1:75

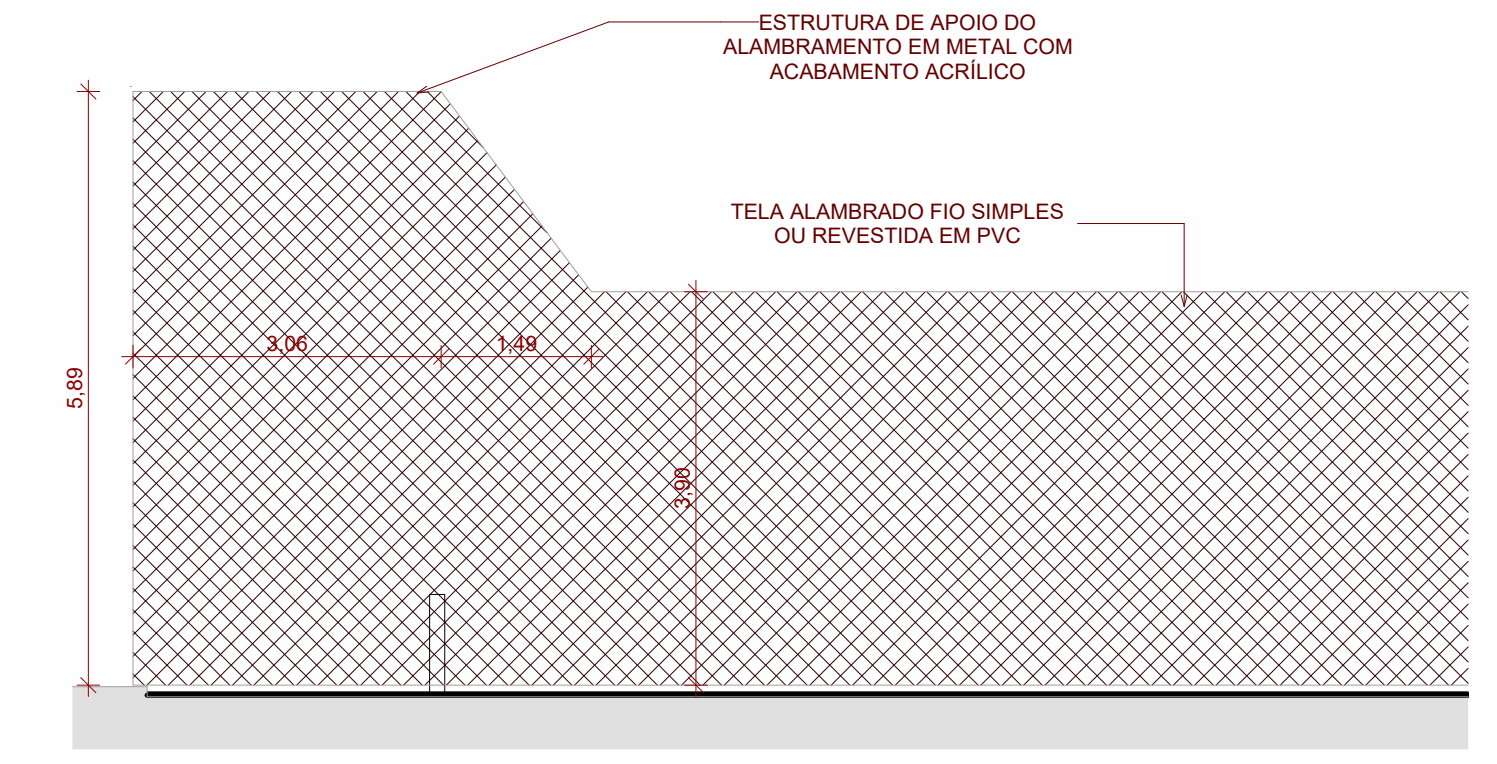

3 CORTE KK
ESCALA 1:75

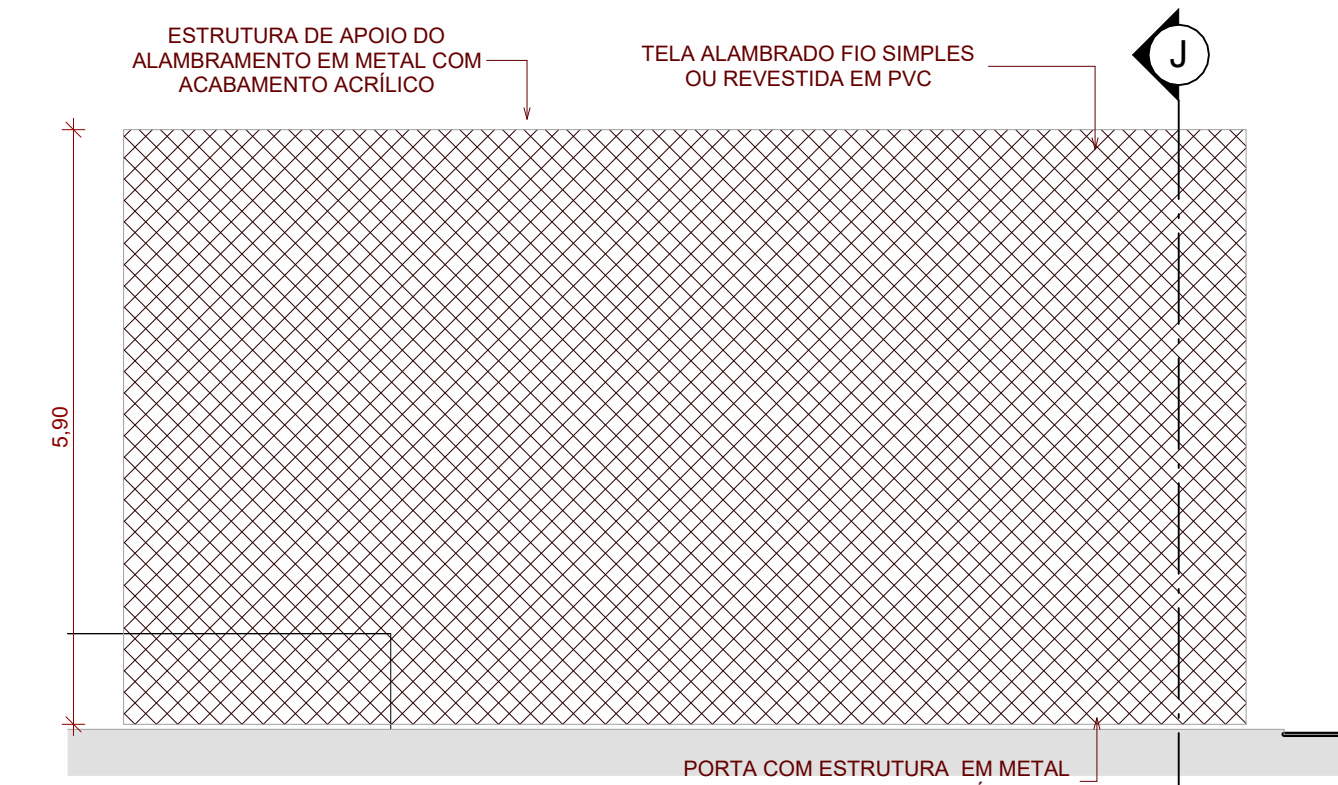

QUANTITATIVO DE PORTAS E GRADIS				
CÓD	QT	COMPRIMENTO	ALTURA	DESCRIÇÃO
P02	5	0,760	2,100	Porta de madeira semioca com forras de madeira
P4	2	0,960	2,100	Porta de madeira semioca com forras de madeira
P6	2	5,000	2,800	Portão de correr metálico sem trilho superior
P7	2	1,900	1,900	Porta acrílica de correr
P07	1	1,400	2,100	Porta de madeira semioca com forras de madeira

QUANTITATIVO DE JANELAS				
CÓD	QT	COMPRIMENTO	ALTURA	DESCRIÇÃO
J01	3	1,000	0,600	Janela simples de alumínio e vidro
J02	3	1,900	1,000	Janela simples de alumínio e vidro

PROPRIETÁRIO:	CONSTRUÇÃO:
PROJETO:	CÁLCULO:

THIAGO LEMOS
ARQUITETO - URBANISTA - INTERIORES
tlwemos@hotmail.com - 8699414-4607 - Av. Senador Arêa Leão, Nº 2185, Ed. Manhattan, torre I sala 1406


CLIENTE:
RESERVAS DO LONGÁ

PROJETO:
CONDOMÍNIO RESERVAS DO LONGÁ
TIPOLOGIA:
CONDOMÍNIO-FAZENDA


ENDEREÇO:
PI 113 - ESTRADA TERESINA-JOSÉ DE FREITAS
KM-00
ETAPA:
REVISÃO 07

CONTEÚDO DA PRANCHA:	ESCALA:	FOLHA PARCIAL:
PLANTA BAIXA E CORTES	INDICADA	02
		FOLHA TOTAL:
		03


DESENHO:
ESCRITÓRIO TWLEMS
DATA:
16/01/2024 11:18:05
NOME DO ARQUIVO:
D:\THIAGO 2024\HLISSON LONGÁ\PROJETO LONGÁ REVISÃO - 07.rvt

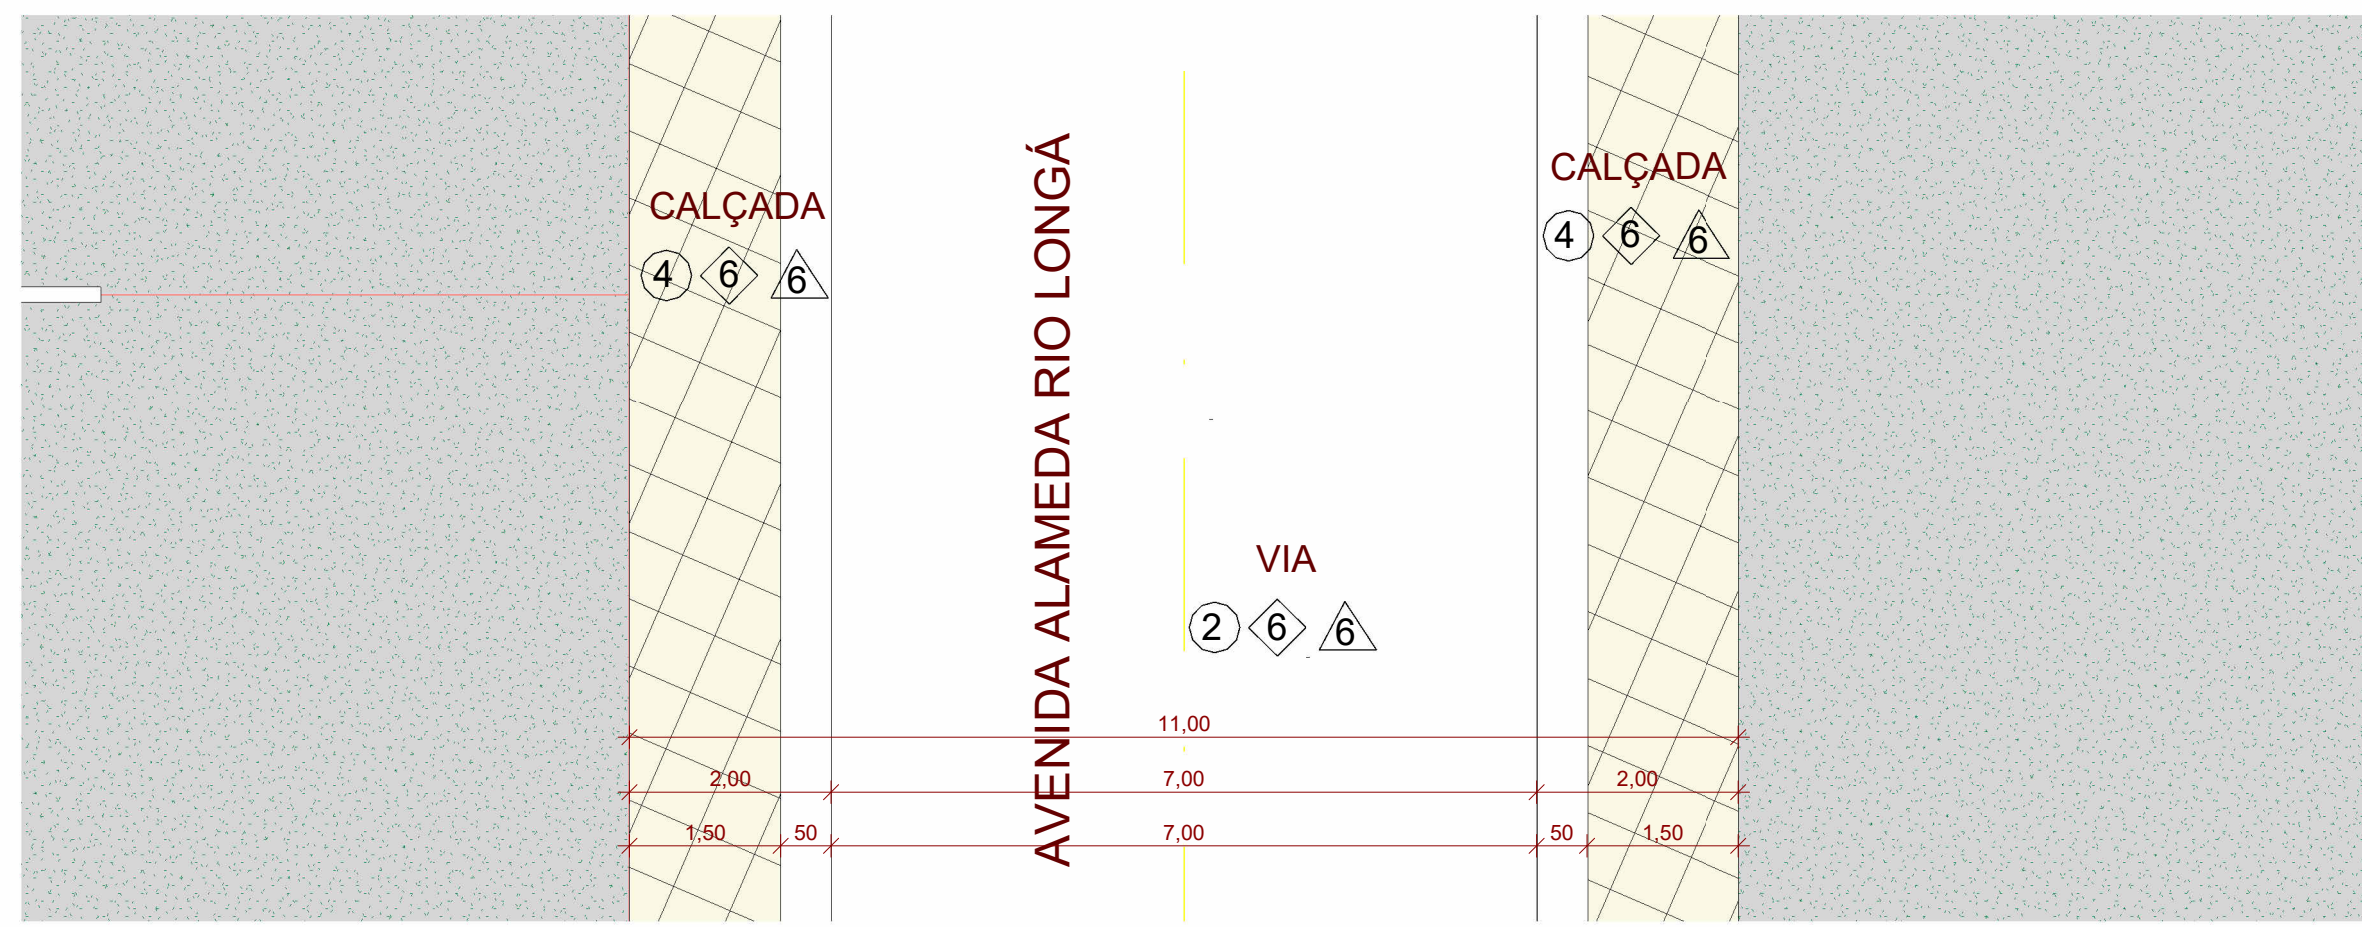

6 DET. AVENIDA
ESCALA 1:75

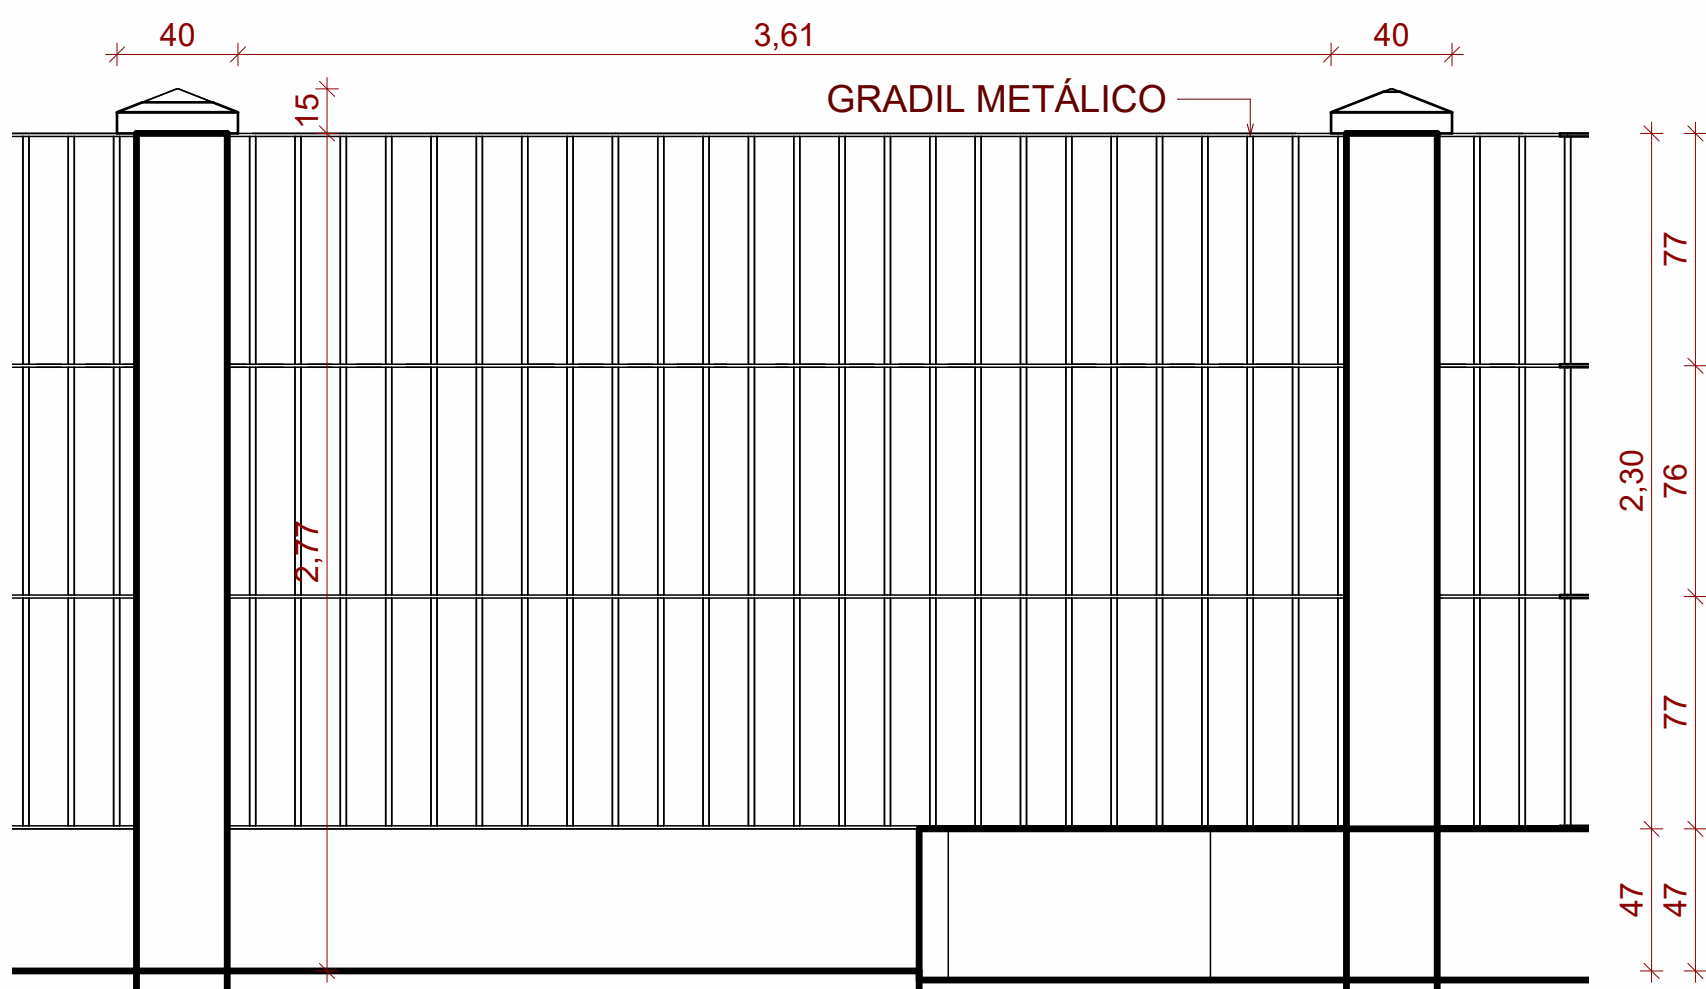


5 VISTA DET MURO
ESCALA 1:25

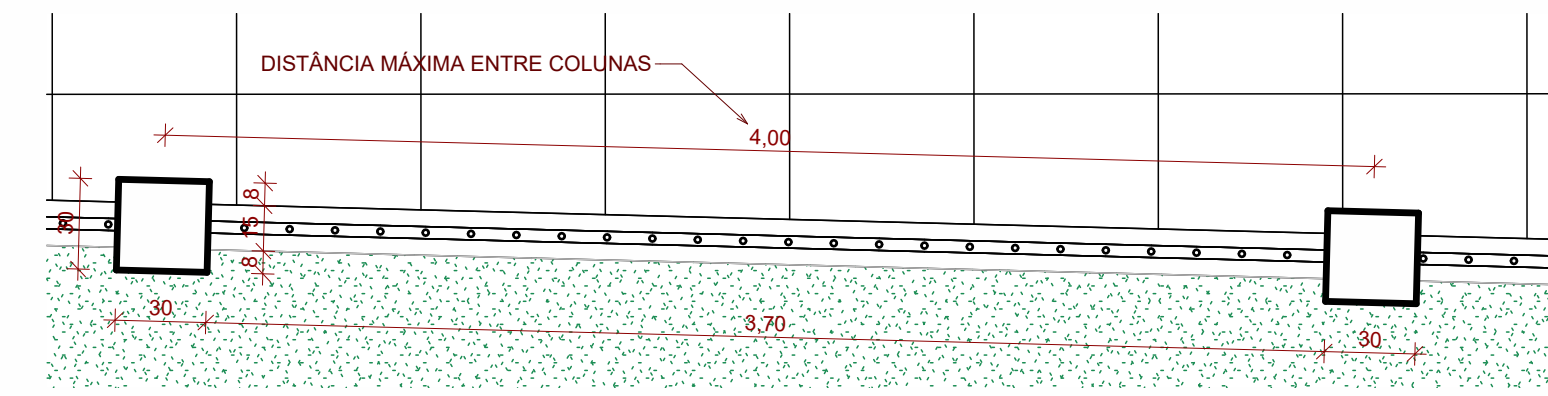


4 DET. MURO
ESCALA 1:25



B VISTA MURO FRONTAL
ESCALA 1:25

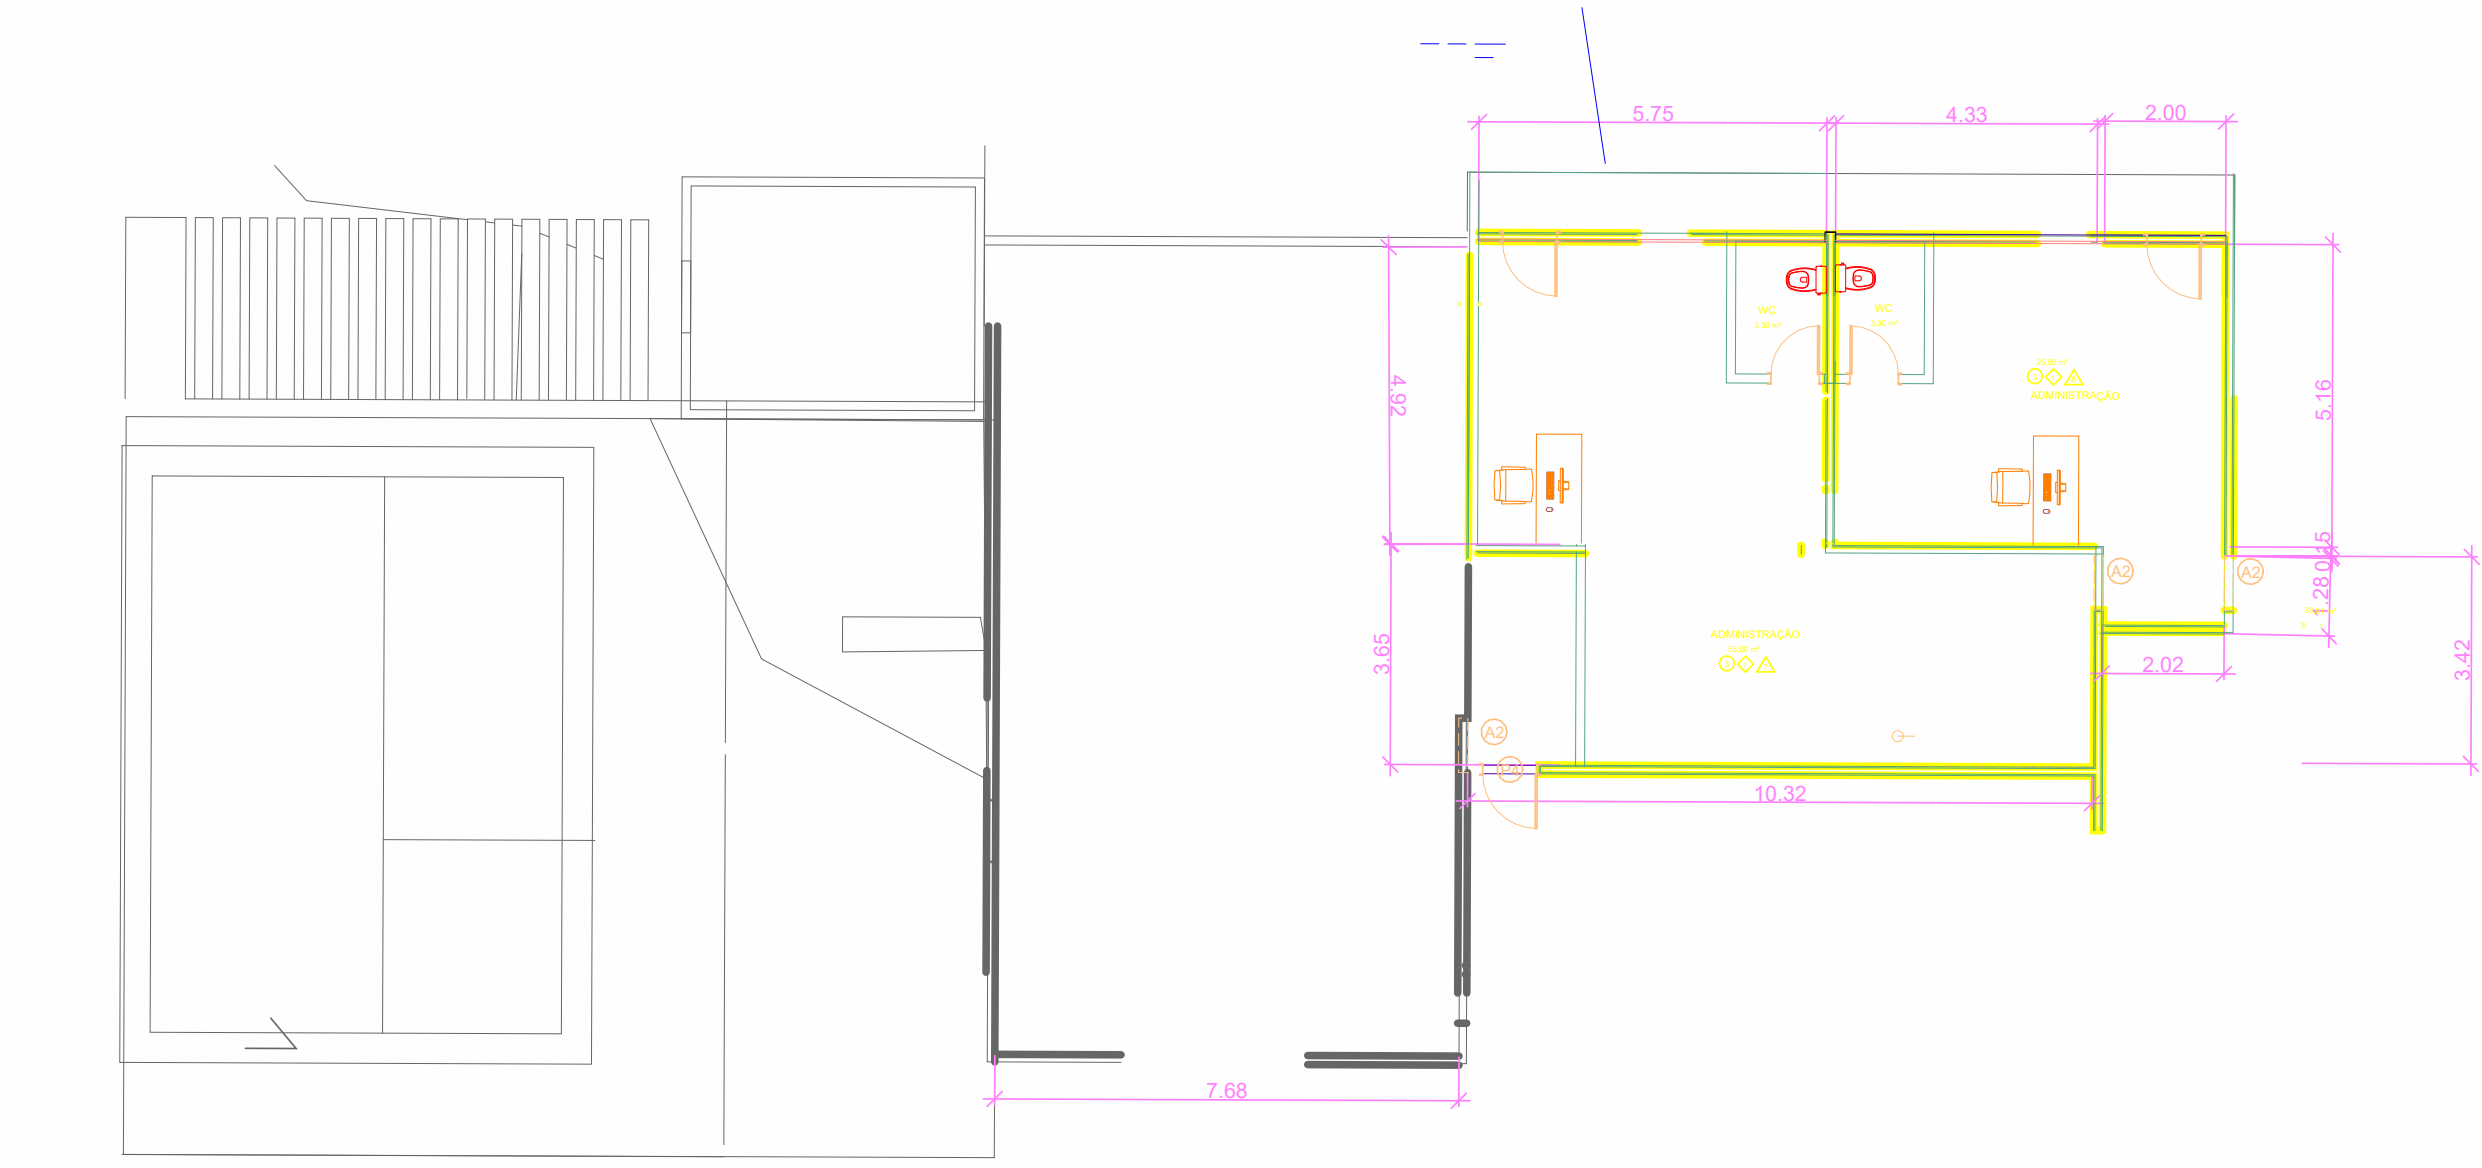

2 PLANTA BAIXA - ÁREA DE LAZER - SUPERIOR
ESCALA 1:125

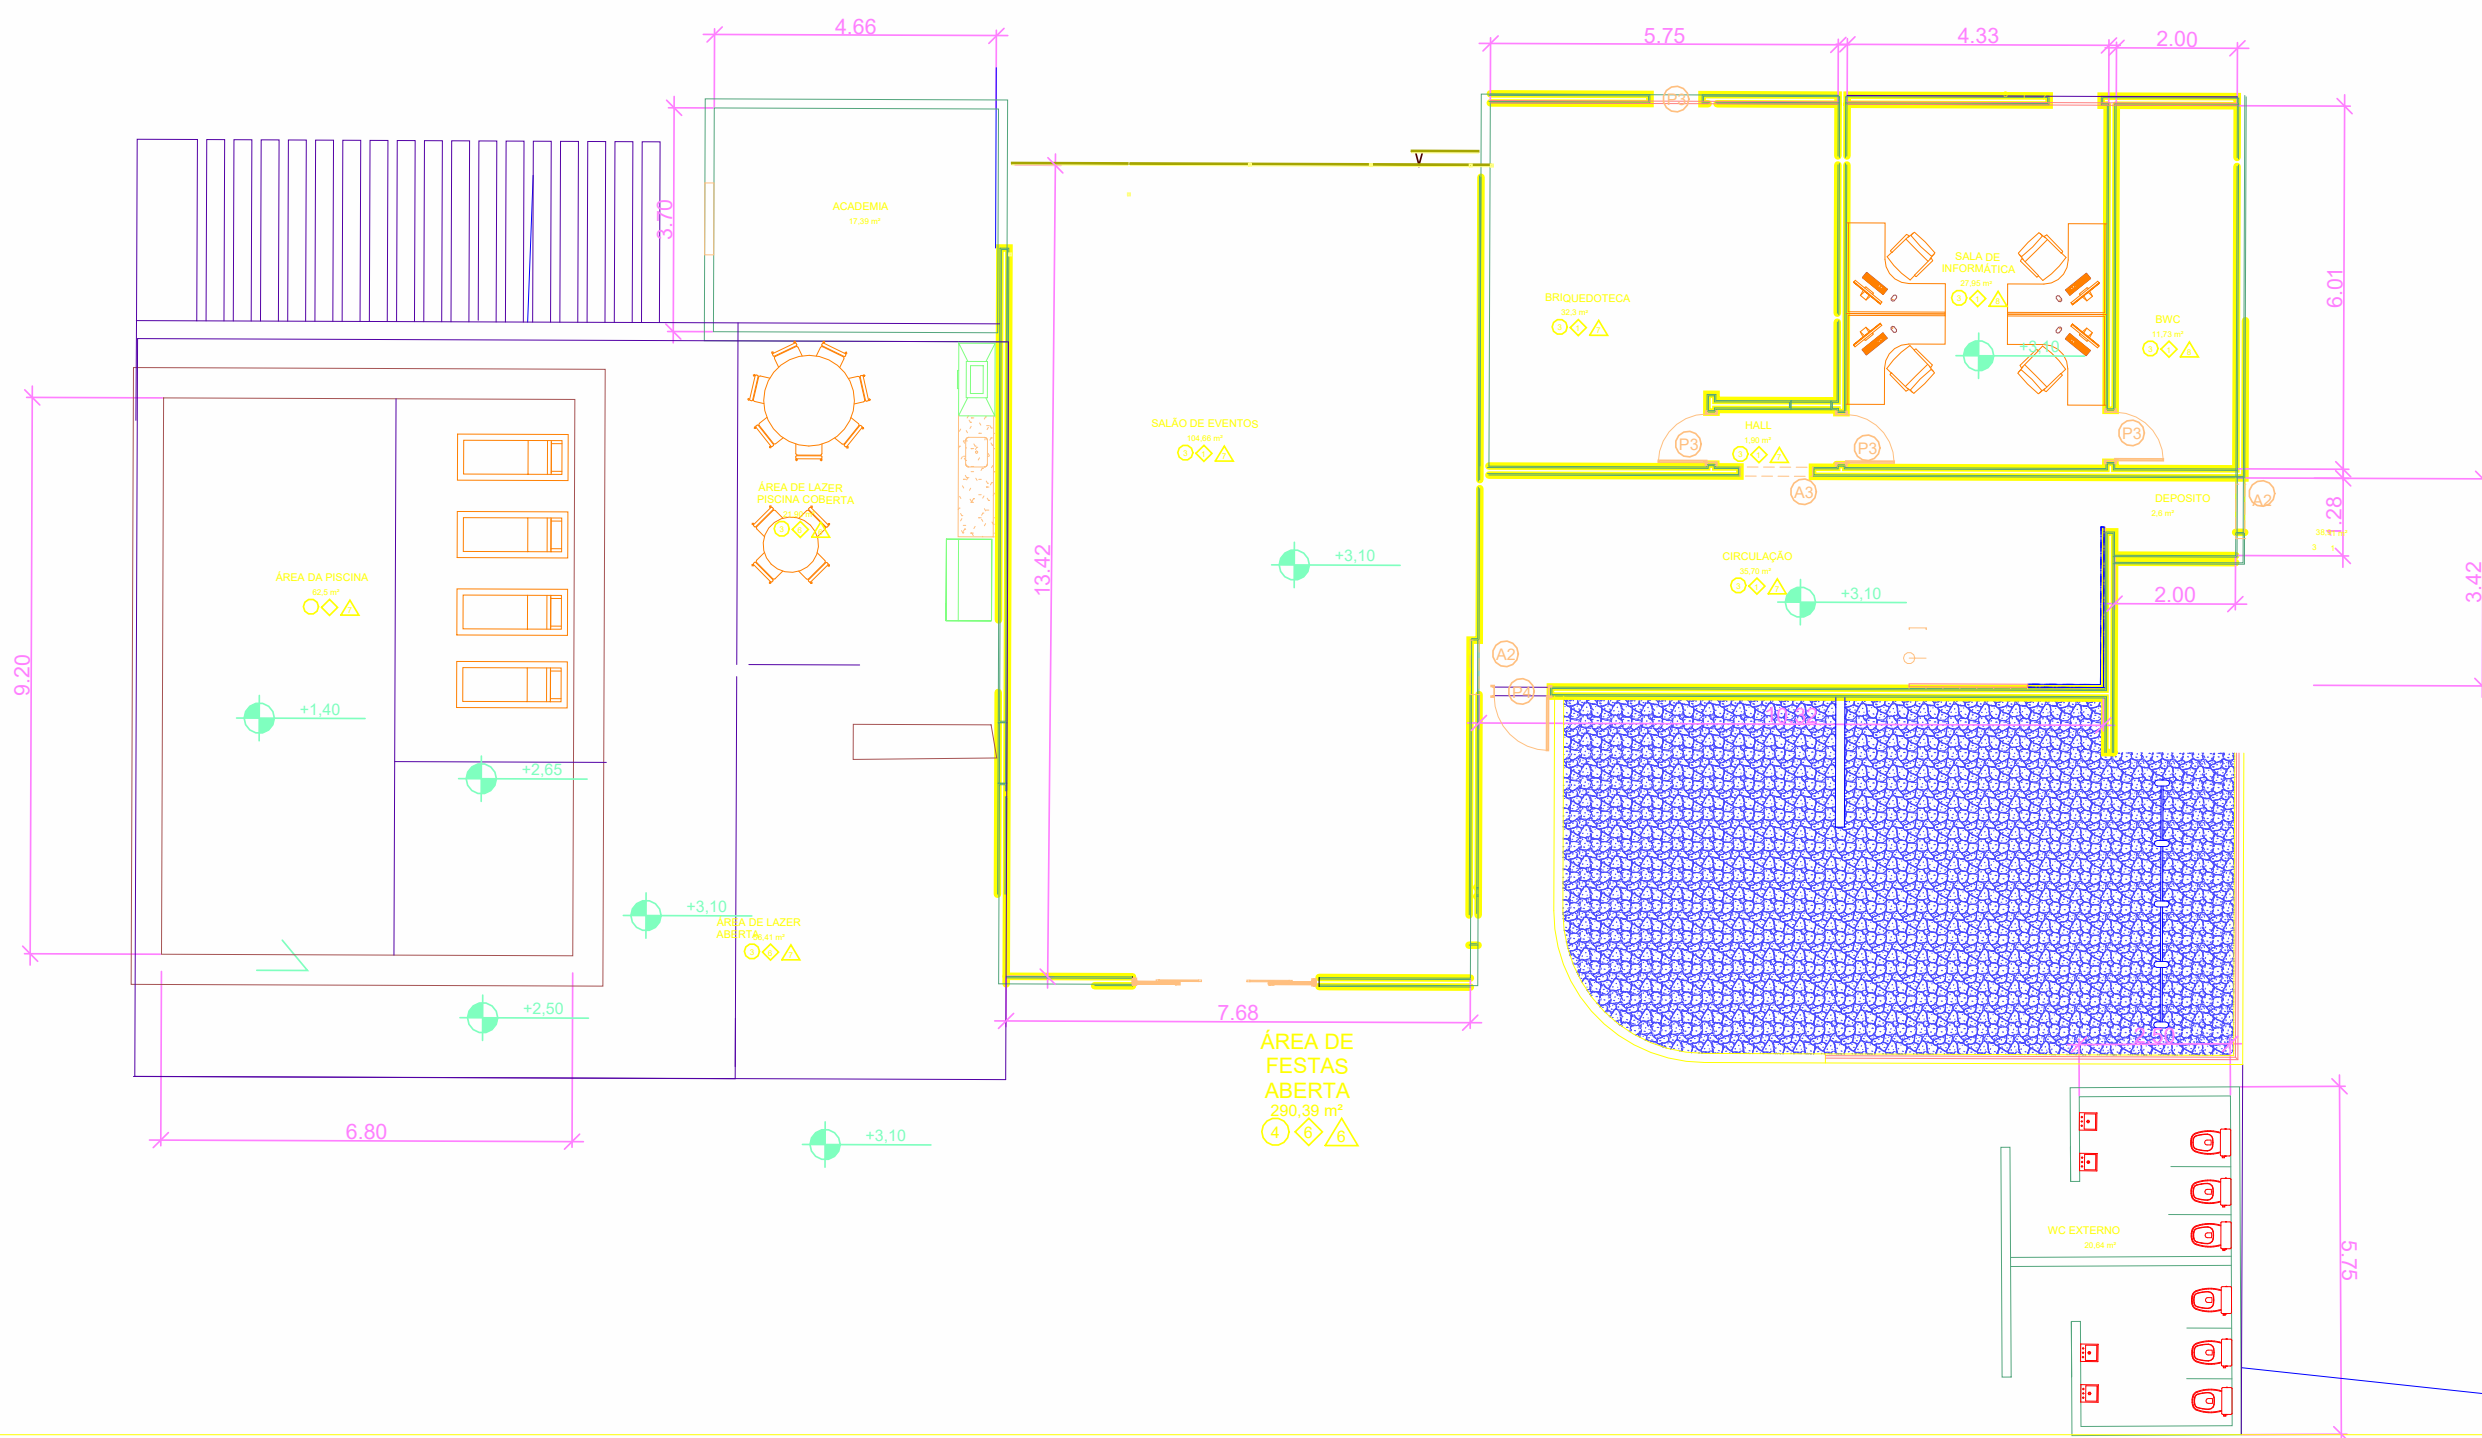

1 PLANTA BAIXA - ÁREA DE LAZER - TÉRREO
ESCALA 1:125

LEGENDA DE PISOS	
SIMBOLOGIA	DESCRIÇÃO
①	PISO DE CONCRETO POLIDO MECANICAMENTE COM APLICAÇÃO DE CERA
②	PISO CIMENTÍCIO DRENANTE E ANTIDERRAPANTE
③	PORCELANATO TÉCNICO 60x60 (OU SIMILAR) BRANCO
④	PISO BLOQUETES INTERTRAVADOS
⑤	PISO DE ÁREA PARA CAMPO DE VÔLEI / PARQUES
⑥	PISO PERMEÁVEL EM VEGETAÇÃO E PAISAGISMO NATURAL

LEGENDA DE DIVISÓRIAS	
SIMBOLOGIA	DESCRIÇÃO
①	REBOCO E PINTURA ACRÍLICA
②	REVESTIMENTO CERÂMICO 30x30 BRANCO H=2,40 m
③	REVESTIMENTO CERÂMICO 60x60 PEI-S-BRANCO
④	GRADIL METÁLICO COM ALTURA A SER VERIFICADA EM CORTES
⑤	REVESTIMENTO CERÂMICO 50x50 PEI-S-BRANCO
⑥	ÁREA SEM DIVISÓRIA

LEGENDA DE COBERTURA	
SIMBOLOGIA	DESCRIÇÃO
①	FORRO DE GESSO ACARTONADO BRANCO SOB TELHA DE AÇO TERMO-ACÚSTICA
②	FORRO DE GESSO ACARTONADO BRANCO SOB LAJE
③	TELHA DE AÇO TERMO-ACÚSTICA BRANCA
④	COBERTURA DE LAJE DE CONCRETO
⑤	COBERTURA DE LAJE DE CONCRETO SOB TELHA DE AÇO TERMO-ACÚSTICA
⑥	ÁREA A CÉU ABERTO
⑦	FORRO DE MADEIRA SOB TELhado CERÂMICO
⑧	FORRO DE MADEIRA SOB LAJE

PROPRIETÁRIO:	CONSTRUÇÃO:
PROJETO:	CÁLCULO:

THIAGO LEMOS
ARQUITETO - URBANISTA - INTERIORES
tlwemos@hotmail.com - 8699414-4607 - Av. Senador Arêa Leão, Nº 2185, Ed. Manhattan, torre 1 sala 1406

CLIENTE:
RESERVAS DO LONGÁ

PROJETO:
CONDOMÍNIO RESERVAS DO LONGA
TIPOLOGIA:
CONDOMÍNIO-FAZENDA

ENDEREÇO:
PI 113 - ESTRADA TERESINA-JOSÉ DE FREITAS
KM-00
ETAPA:
REVISÃO 07

CONTEÚDO DA PRANCHA:
PLANTA BAIXA E DETALHAMENTOS
ESCALA:
INDICADA
FOLHA PARCIAL:
03

DESENHO:
Autor
DATA:
16/01/2024 11:18:14
NOME DO ARQUIVO:
D:\THIAGO 2024\HALISSON LONGA\PROJETO LONGA REVISÃO - 07.rvt
FOLHA TOTAL:
03