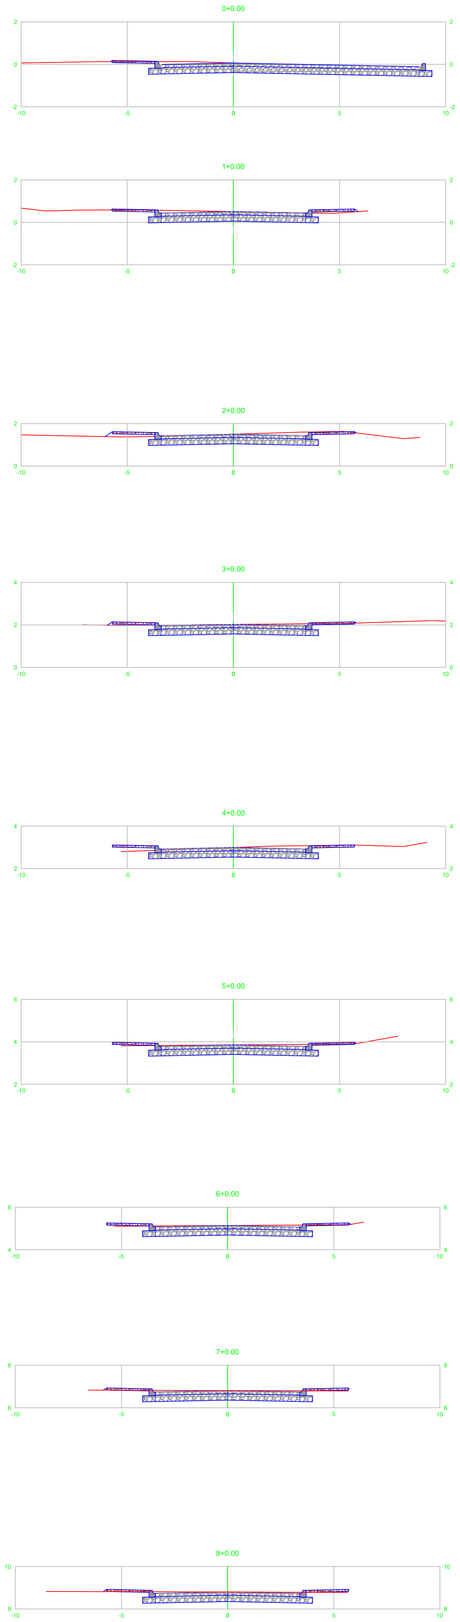

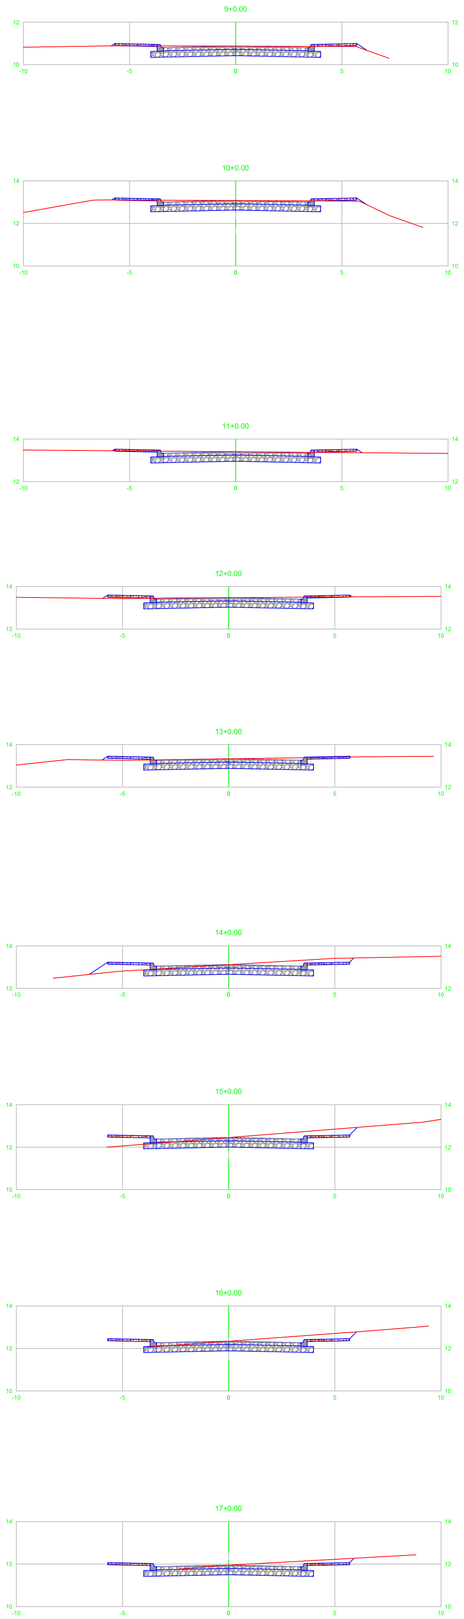

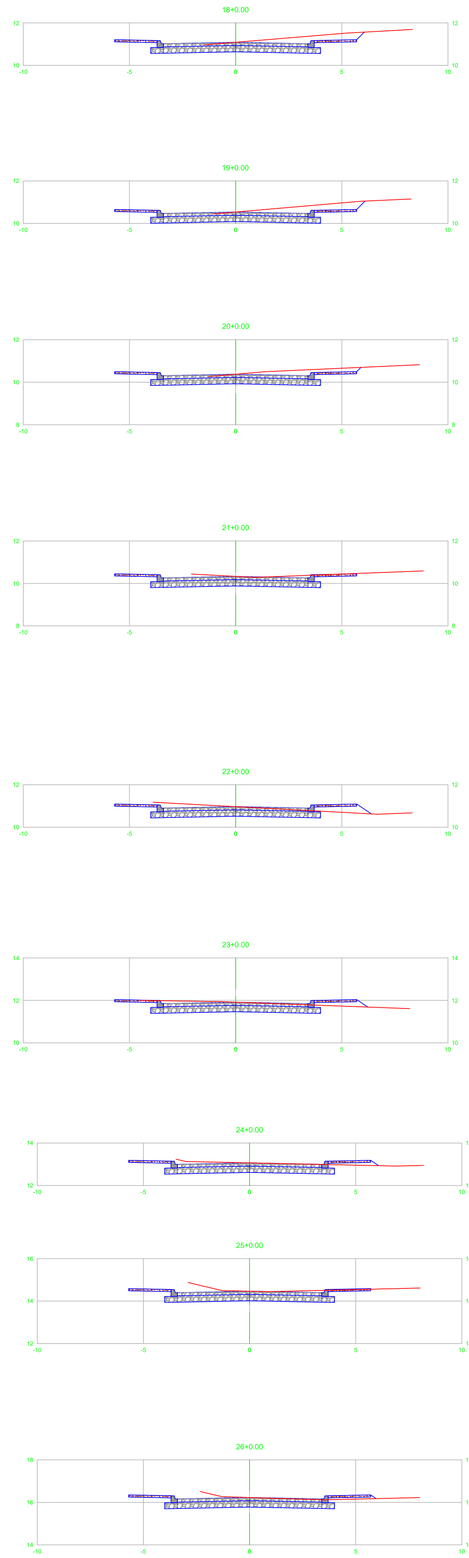

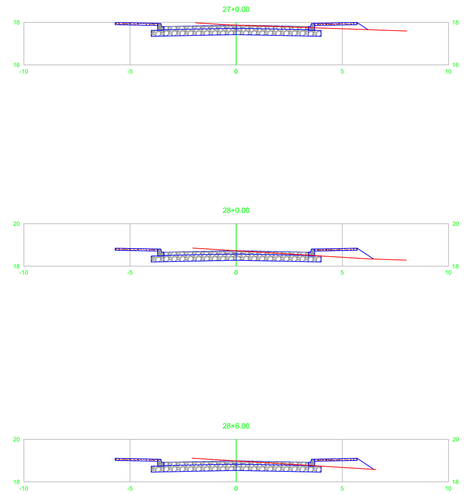

PROJETO GEOMÉTRICO - SEÇÕES TRANSVERSAIS

TITULO
COND. RESERVA DO LONGÁ
PI 113 - ESTRADA TERESINA-JOSÉ DE FREITAS

PROJ.	PROJETISTA	EXEC.	EXECUTADO	VERIF.	VERIFICADO	FOLHA
APROV.	APROVAÇÃO	ESCALA	ESCALA(S)		TIPO	02
DATA	30/12/2020	AV. ALAMEDA RIO LONGÁ				