



CAMINHAMENTO DA TUBULAÇÃO

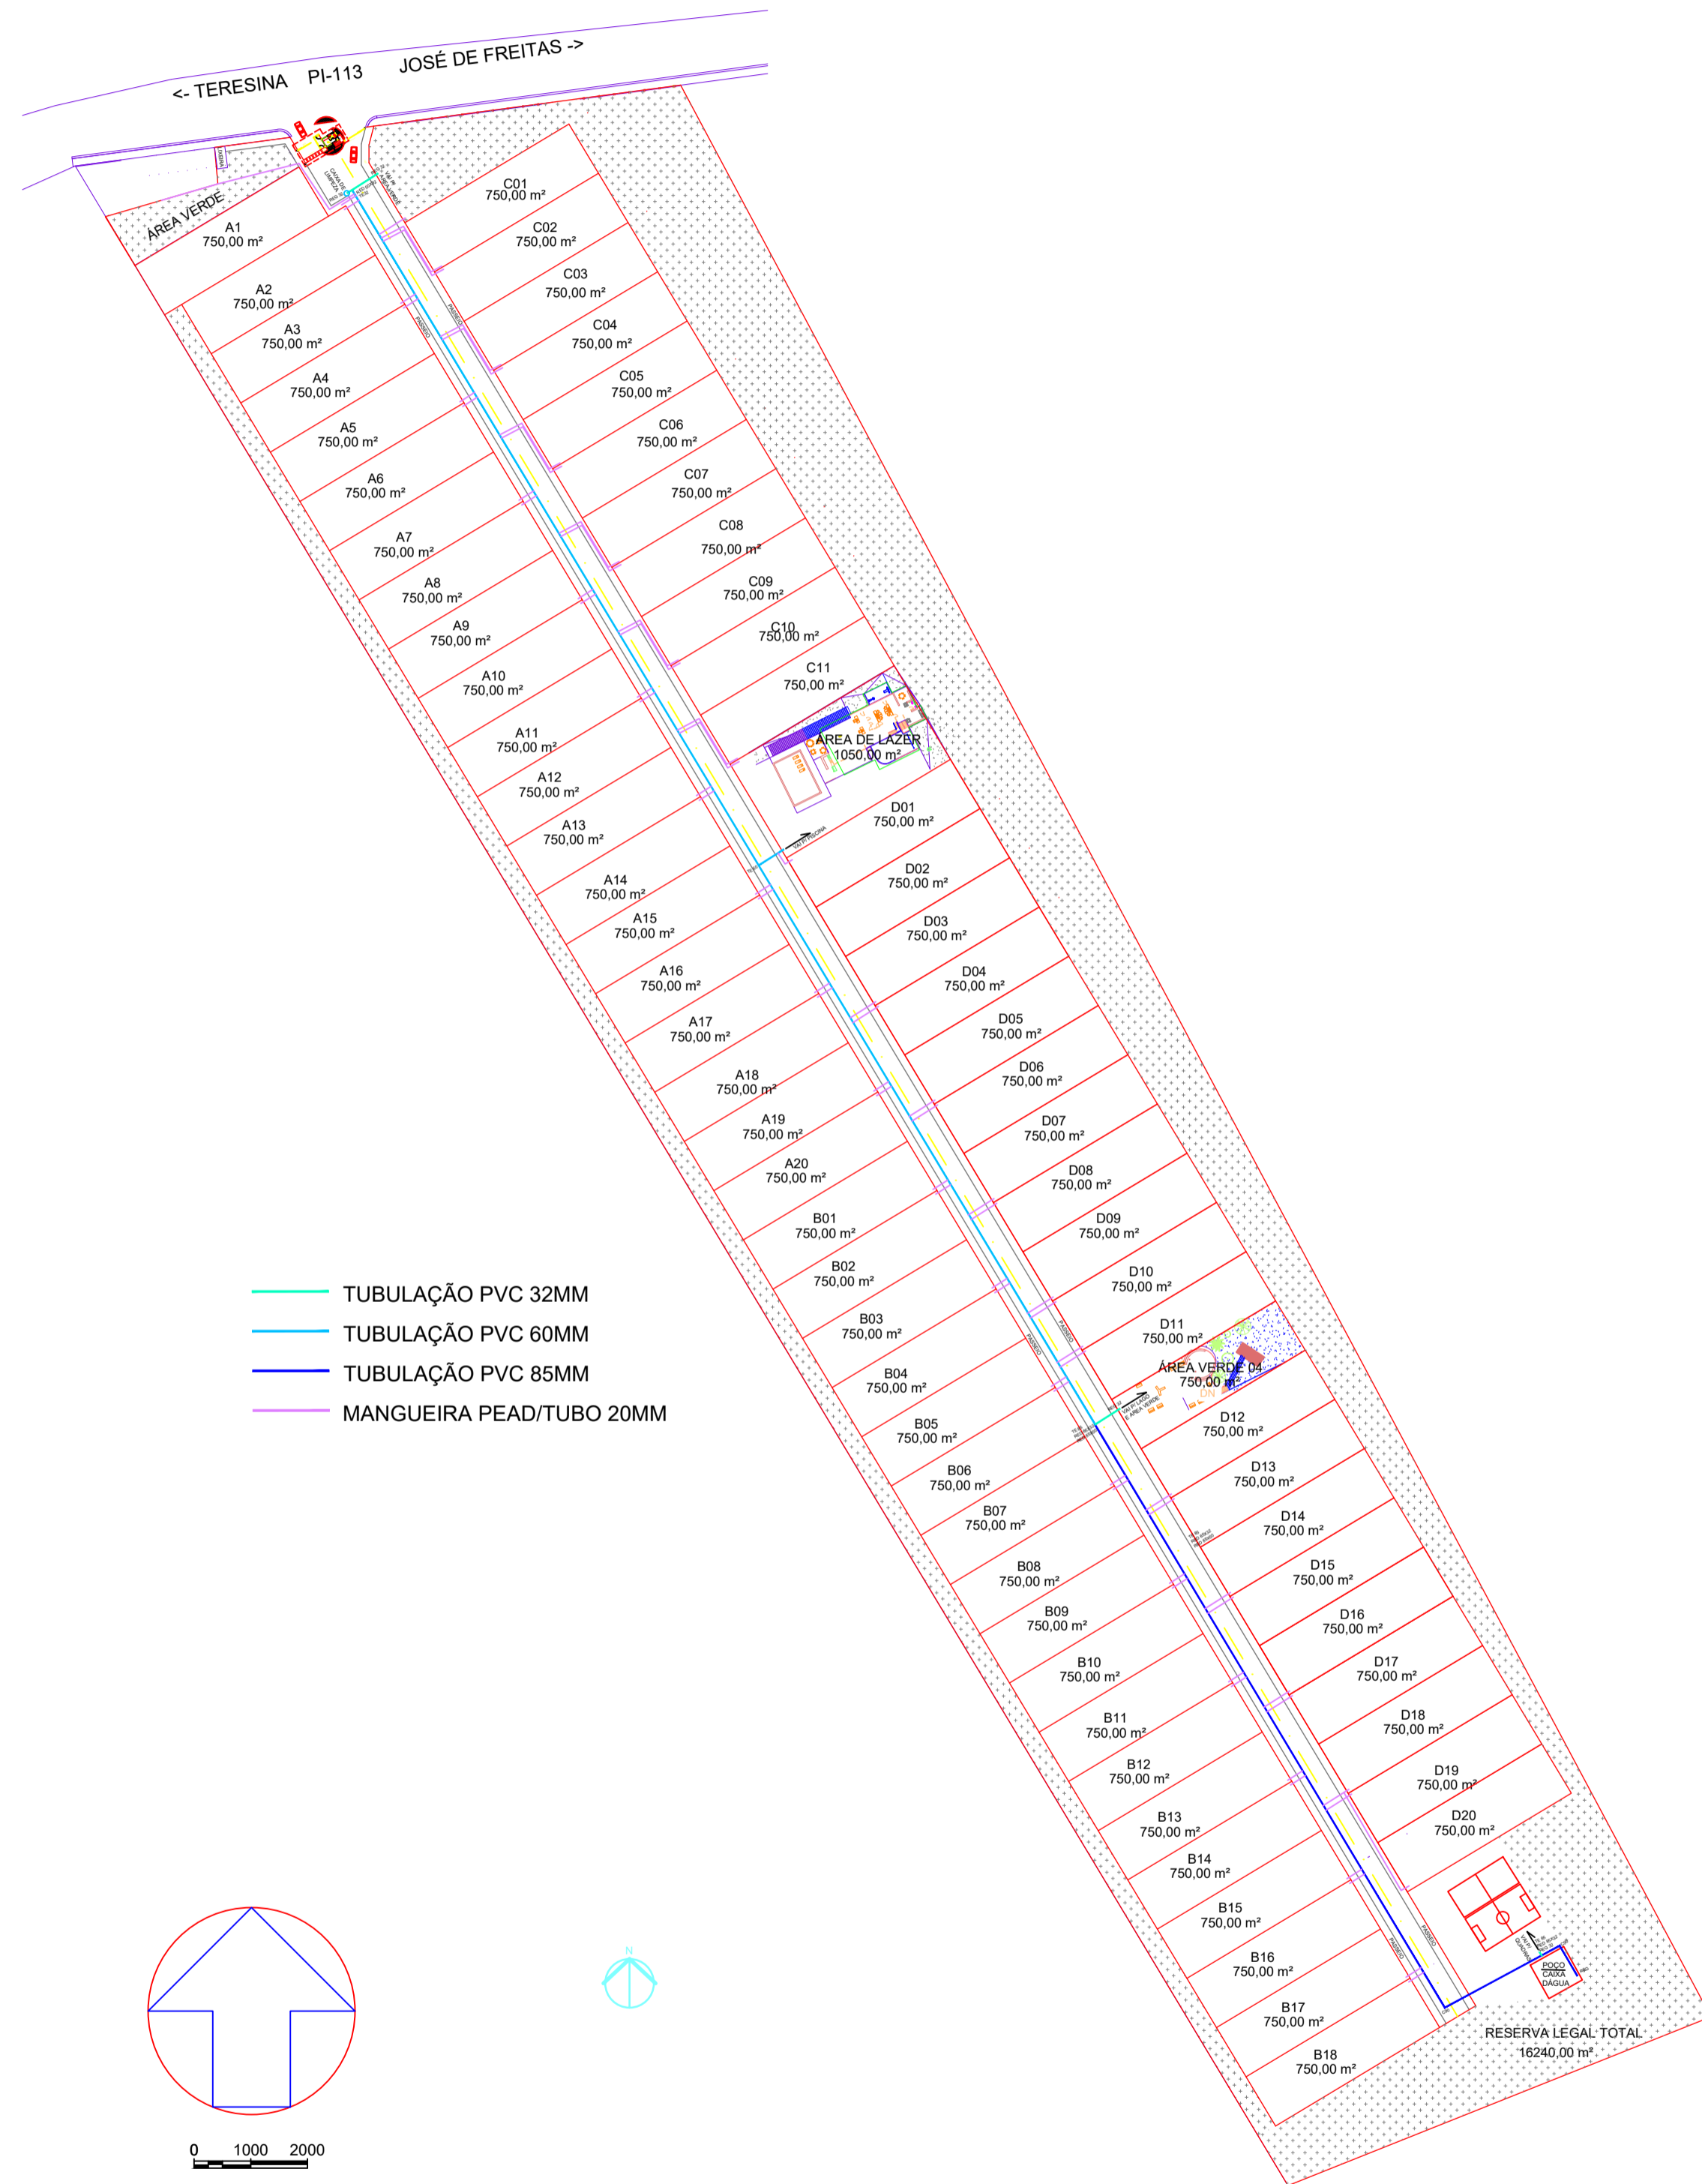

PRESSÃO DO SISTEMA

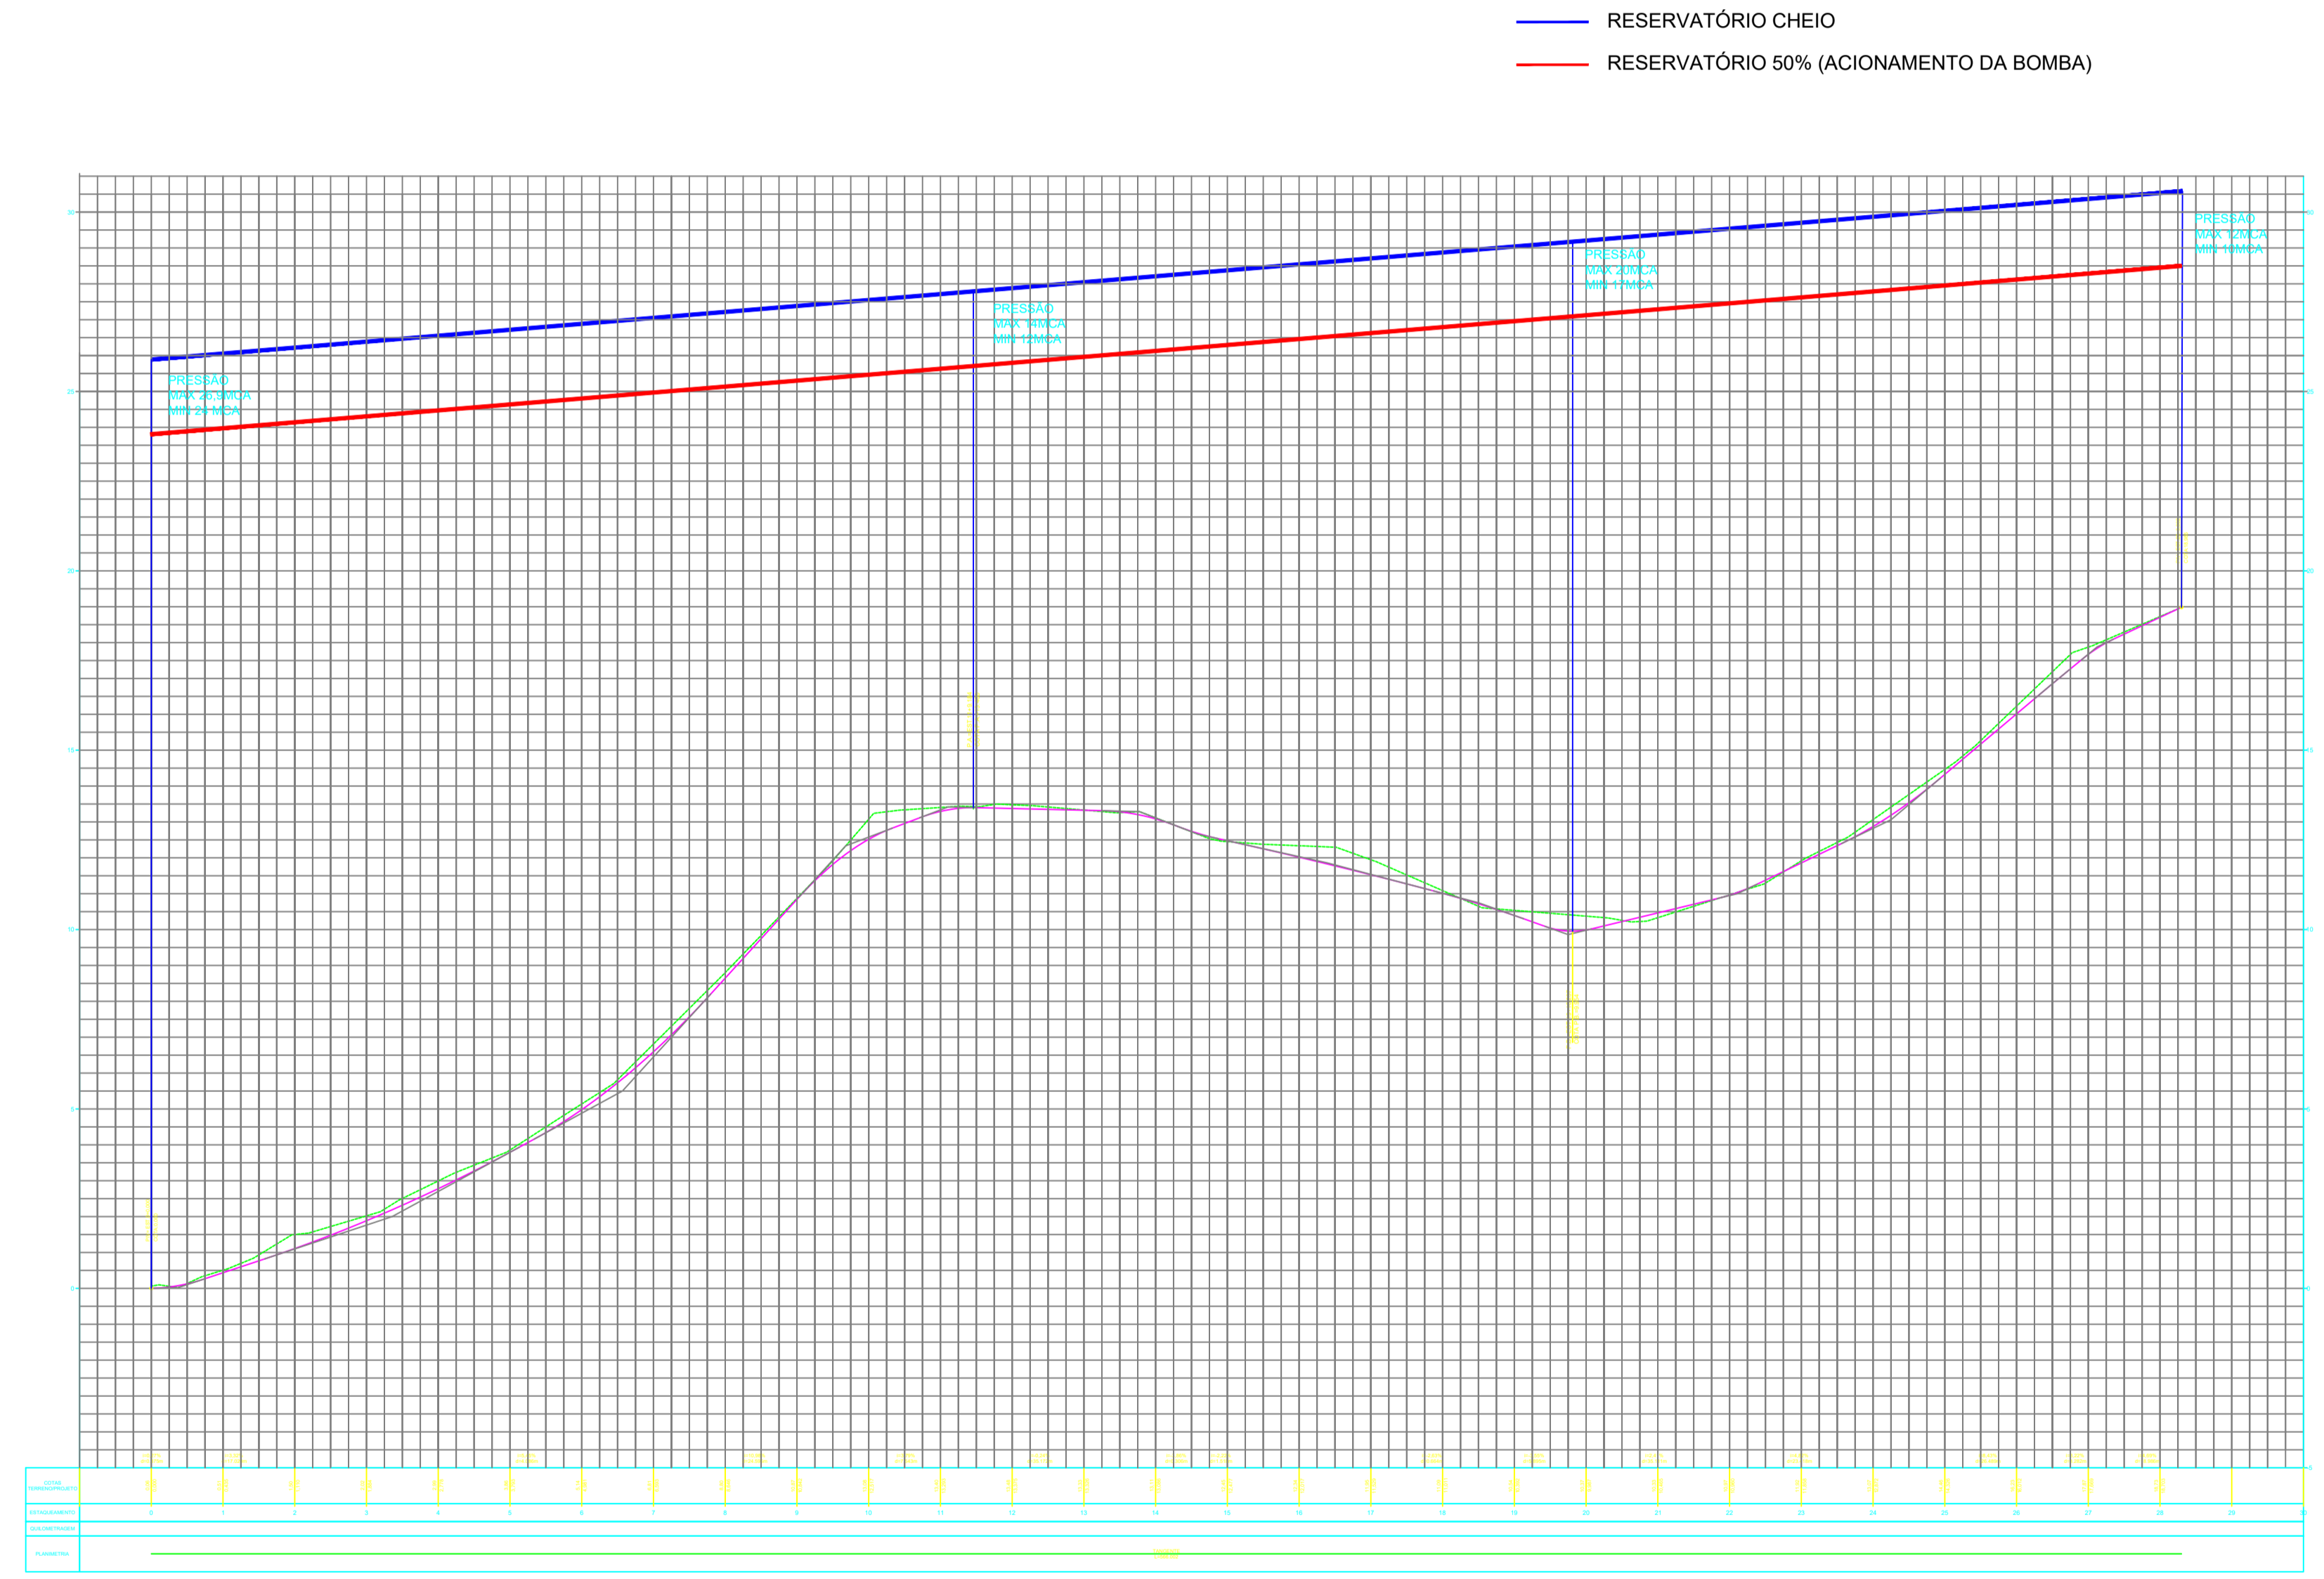

Fones: 86 3227 4574 / 99982 4574 R. Mal. Dutra, 4653 - L. Parente - Teresina-PI Email: cerprojetos@gmail.com		
Condomínio: CONDOMÍNIO RESERVAS DO LONGA Projeto: REDE DE ABASTECIMENTO DE AGUA Conteúdo: CAMINHAMENTO DA REDE Proprietário: CONDOMÍNIO RESERVA DO LONGA CAMPING		
Escala: VARIAS Projeto: Eng.ª Civil Alison Bonta CREA NAC 1908339889	Data: maio 2023	Folha: 01/01