


VOLUME TOTAL						
Estaca	Área de Corte (m²)	Área de Aterro (m²)	Volume de Corte (m³)	Volume de Aterro (m³)	Volume Aterro Acum. (m³)	Volume Líquido (m³)
0+00	2,96	0,01	0,00	0,00	0,00	0,00
1+00	4,46	0,02	74,22	0,24	74,22	0,24
2+00	4,41	0,08	88,77	0,95	162,98	1,20
3+00	4,39	0,03	88,01	1,07	251,00	2,27
4+00	4,29	0,03	86,77	0,61	337,76	2,88
5+00	4,39	0,02	86,76	0,48	424,52	3,36
6+00	4,37	0,02	87,56	0,35	512,09	3,71
7+00	4,35	0,05	87,17	0,67	599,25	4,38
8+00	4,35	0,04	86,98	0,89	686,23	5,28
9+00	4,35	0,09	87,03	1,30	773,26	6,57
10+00	4,40	0,06	87,51	1,43	860,77	8,00
11+00	4,35	0,07	87,51	1,26	948,28	9,26
12+00	4,33	0,07	86,81	1,38	1035,09	10,64
13+00	4,40	0,03	87,23	1,03	1122,32	11,67
14+00	4,59	0,49	89,82	5,23	1212,14	16,90
15+00	4,77	0,35	93,56	8,34	1305,69	25,24
16+00	4,63	0,06	94,02	4,06	1399,72	29,30
17+00	4,05	0,00	86,81	0,80	1486,53	29,90
18+00	4,22	0,00	82,70	0,00	1569,23	29,90
19+00	4,14	0,00	83,65	0,00	1652,88	29,90
20+00	3,77	0,00	79,13	0,00	1732,01	29,90
21+00	3,51	0,00	72,75	0,00	1804,75	29,90
22+00	3,69	0,29	71,96	2,93	1876,71	32,83
23+00	3,95	0,18	76,42	4,52	1953,14	37,35
24+00	3,73	0,07	76,63	2,32	2029,97	39,67
25+00	4,08	0,00	78,14	0,73	2108,11	40,40
26+00	3,15	0,04	72,37	0,40	2180,48	40,80
27+00	2,73	0,14	58,50	1,82	2259,27	42,61
28+00	2,53	0,37	52,52	5,17	2291,79	47,78
28+60,0	2,55	0,37	15,24	2,24	2307,03	50,02

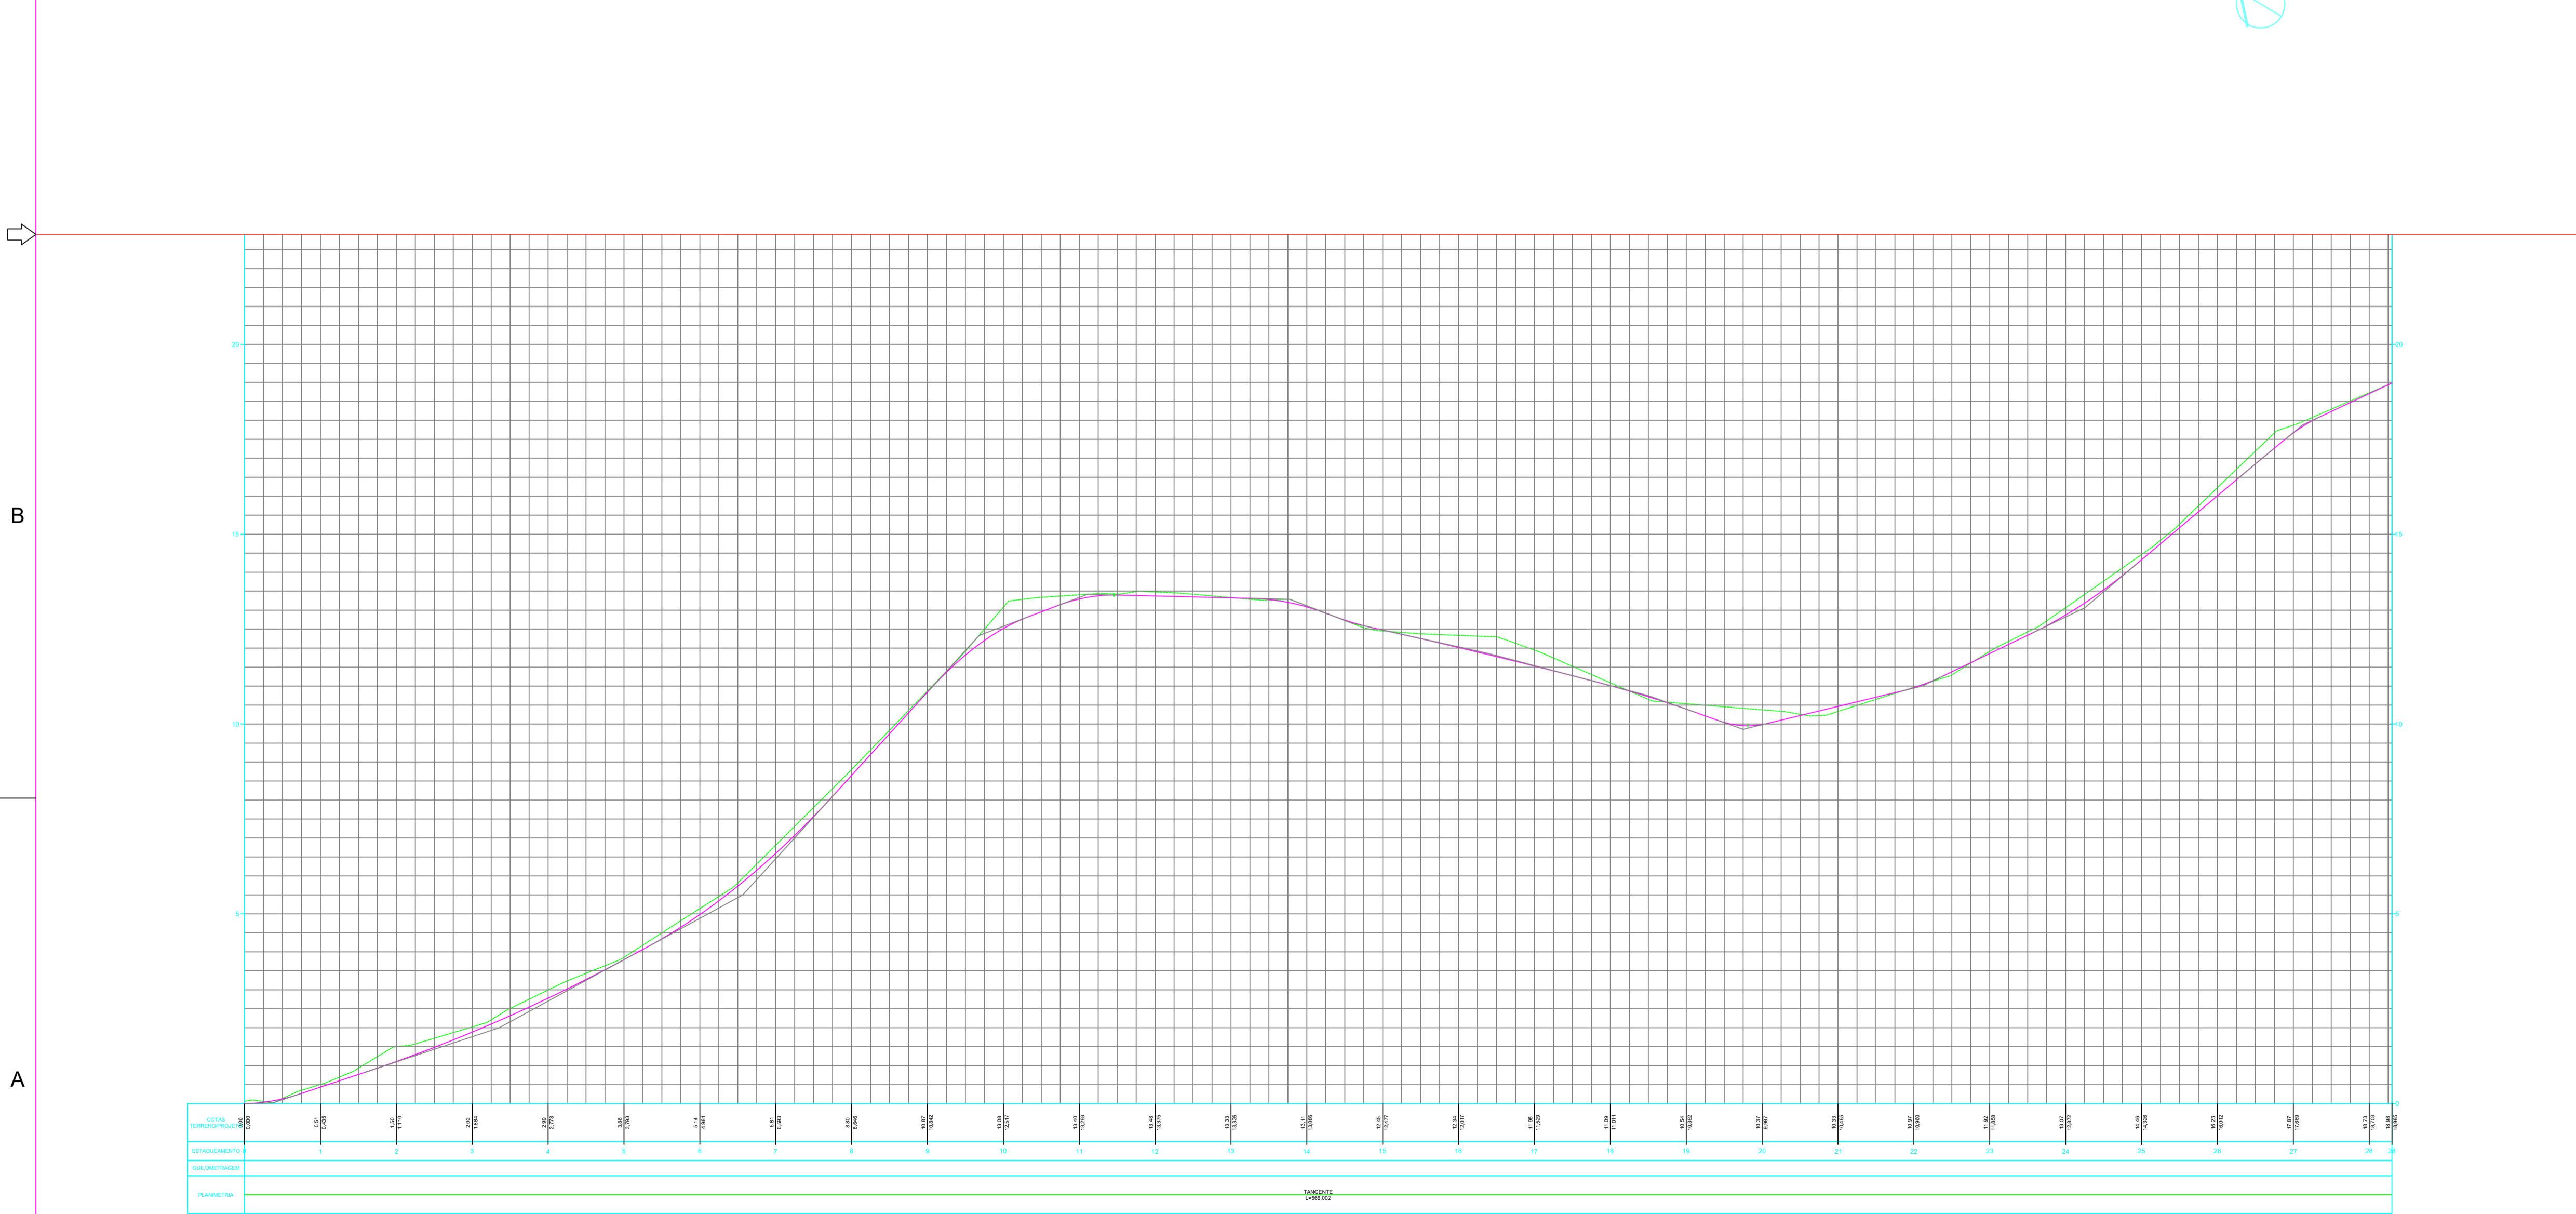

PROJETO GEOMÉTRICO - PLANTA / PERFIL

TÍTULO: COND. RESERVA DO LONGÁ
PI 113 - ESTRADA TERESINA-JOSÉ DE FREITAS

PROJ.	PROJETISTA	EXEC.	EXECUTADO	VERIF.	VERIFICADO	FOLHA
APROV.	APROVAÇÃO	ESCALA	ESCALA(S)	TIPO		01
DATA	30/12/2020					AV. ALAMEDA RIO LONGÁ